



NOTTING HILL
— LAEMCHABANG · SRIRACHA —

A close-up photograph of a woman with long dark hair, wearing a black top, blowing a large amount of multi-colored confetti (white, blue, pink, and gold) towards the camera. Her eyes are closed, and her lips are pursed together. The background is a blurred outdoor setting with a wooden fence and some foliage.

บริบทใหม่ของการใช้ชีวิต
อย่างสมบูรณ์แบบ

LAEM
CHA
BANG

SRI
RA
CHA

“ จุดนัดพบ ”
ความสุข & ความสำเร็จ
ที่การพักผ่อน และภาระหน้าที่
เป็นเรื่องเดียวกัน





อาณาจักร ออริจิน ดิสทริค


คอนโดใหม่ พร้อมคอมมูนิตี้มอลล์
ตรงข้าม ม.เกษตรฯ ศรีราชา

ORIGIN DISTRICT

MIX USED

โครงการขนาดใหญ่ ที่พัฒนาแบบผสมผสาน บนพื้นที่ 14 ไร่
ในการทำศักยภาพเมืองใหม่ แหลมฉบัง - ศรีราชา
ใช้แนวทางการออกแบบ “**MIX-USE Development**”
ซึ่งประกอบไปด้วย



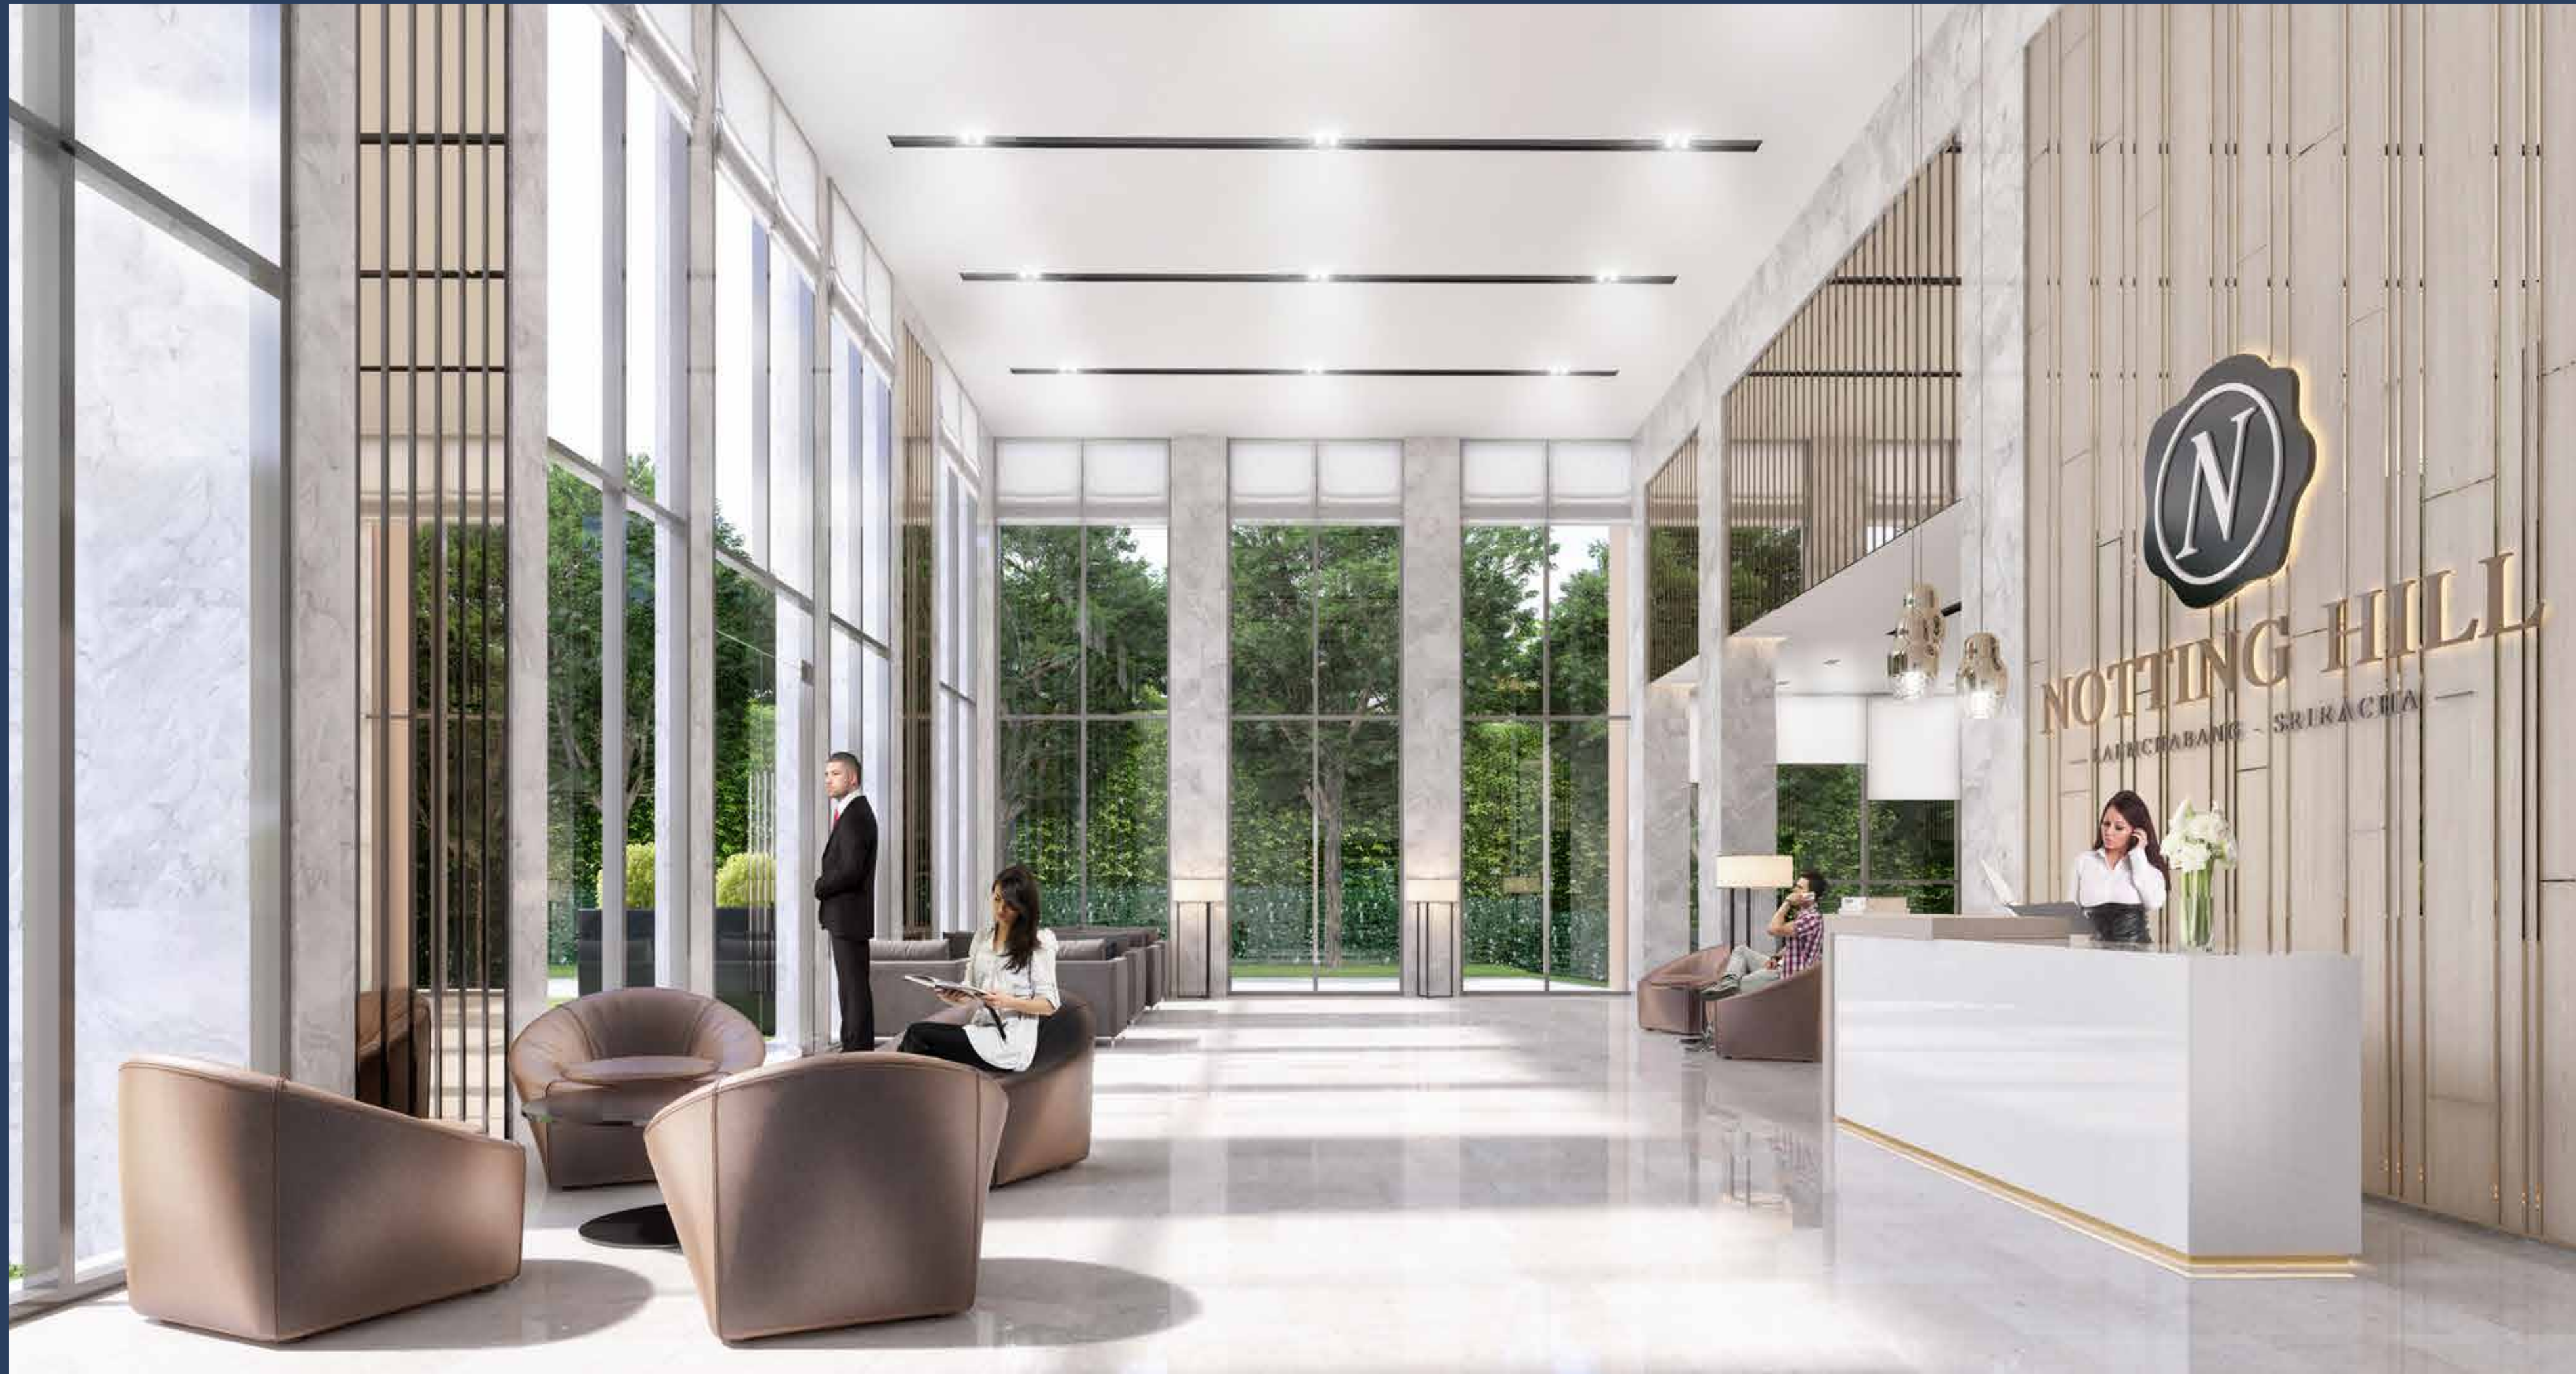

PROJECT INFORMATION

- ที่ดิน : 2-0-67 ไร่
- ทำเลที่ตั้ง : ตรงข้ามมหาวิทยาลัยเกษตรศาสตร์
วิทยาเขต ศรีราชา ถ.สุขุมวิท
- ประเภทโครงการ : คอนโดมิเนียม สูง 36 ชั้น 1 อาคาร
- จำนวนยูนิต : 534 Unit
- จำนวนที่จอดรถ : 30% (ไม่รวมจอดซ้อนคัน)
- สิ่งอำนวยความสะดวก : สระว่ายน้ำขนาด 25 เมตร

FACILITY

Lobby Lounge, Kid Club,
Fitness, Laundry, Library,
Meeting Room, Golf Simulator Room





ก้าวสู่อีกขั้นของความสำเร็จในชีวิต

กับคอนโดมิเนียม Modern Luxury Design
สะท้อนความเป็นผู้นำในตัวคุณ



มุมมอง 360 องศา


โอบล้อมสายตาทั้งขุนเขา และท้องทะเล

อัมเมใจ ไปกับสวนลอยฟ้า Sky Fitness และ สระว่ายน้ำขนาด 25 เมตร

LOBBY LOUNGE



SKY LOUNGE

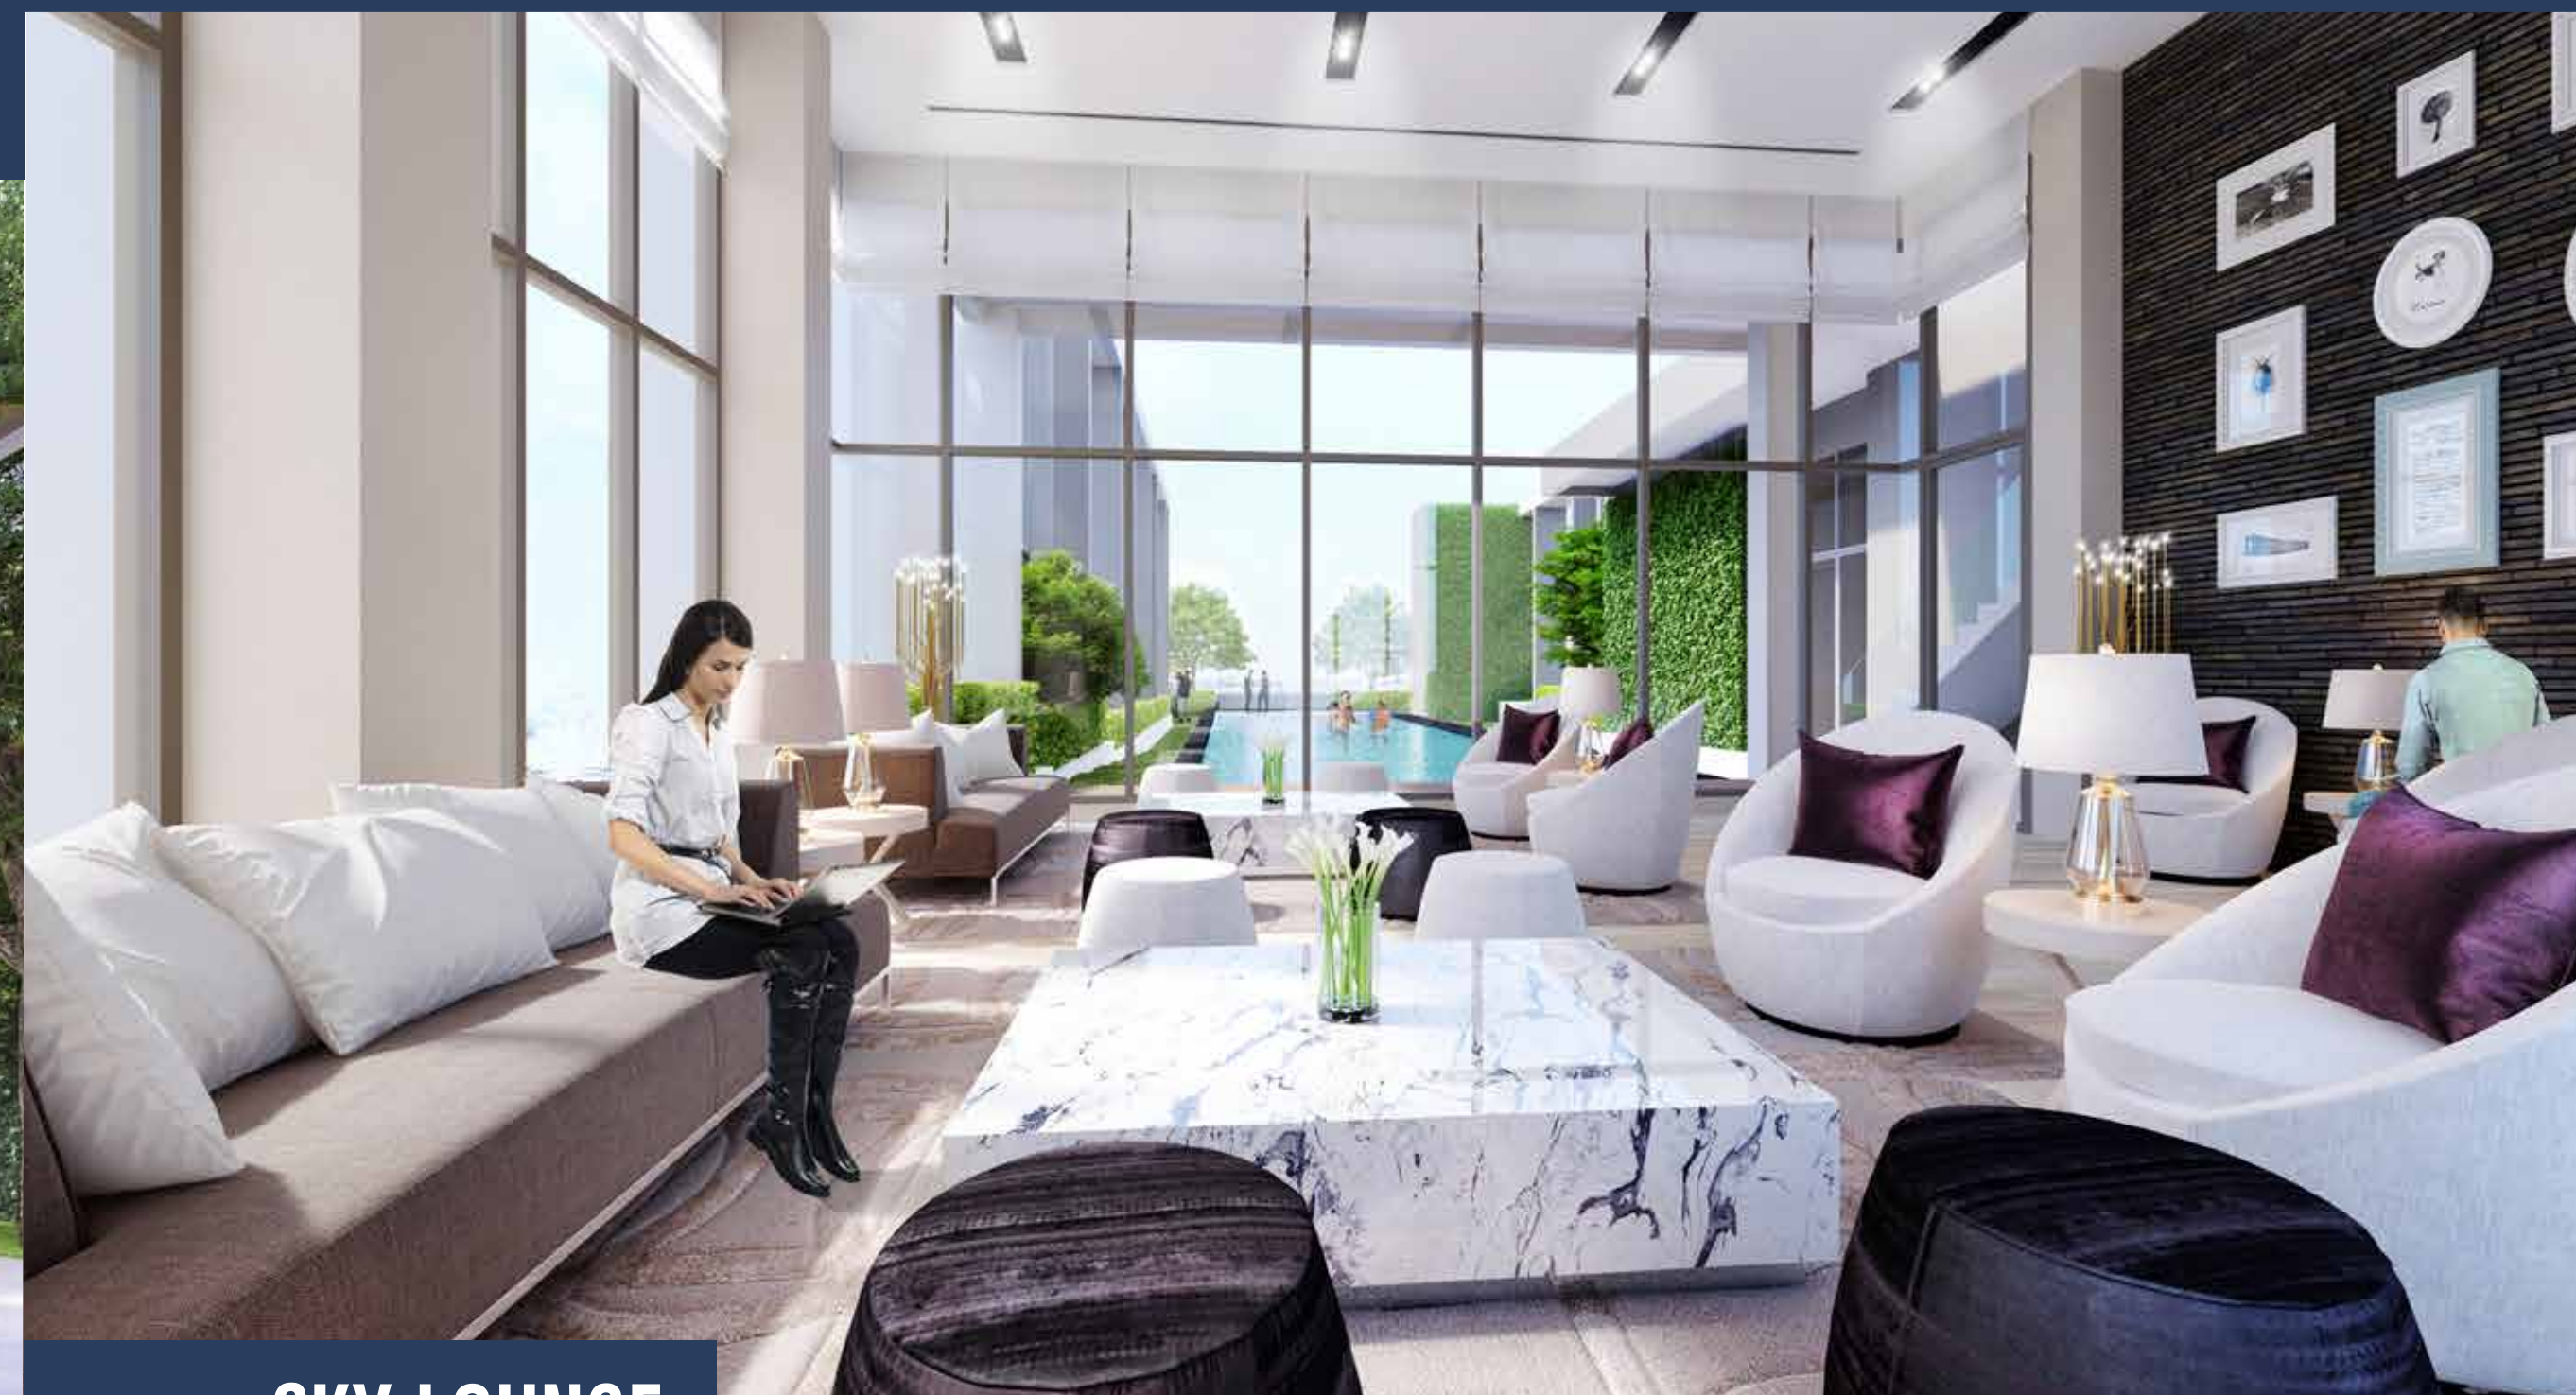

พักผ่อนอย่างเพลิดเพลิน พร้อมต้อนรับแขกผู้มาเยือน
ด้วย เลานจ์ มีระดับ สว่างาม เพิ่มเติมความรู้สึกที่สมบูรณ์แบบ

GROUND
FLOOR PLAN



FLOOR PLAN



6th FLOOR
PLAN




UNIT
TYPE




FLOOR PLAN



ROOF TOP
FLOOR PLAN

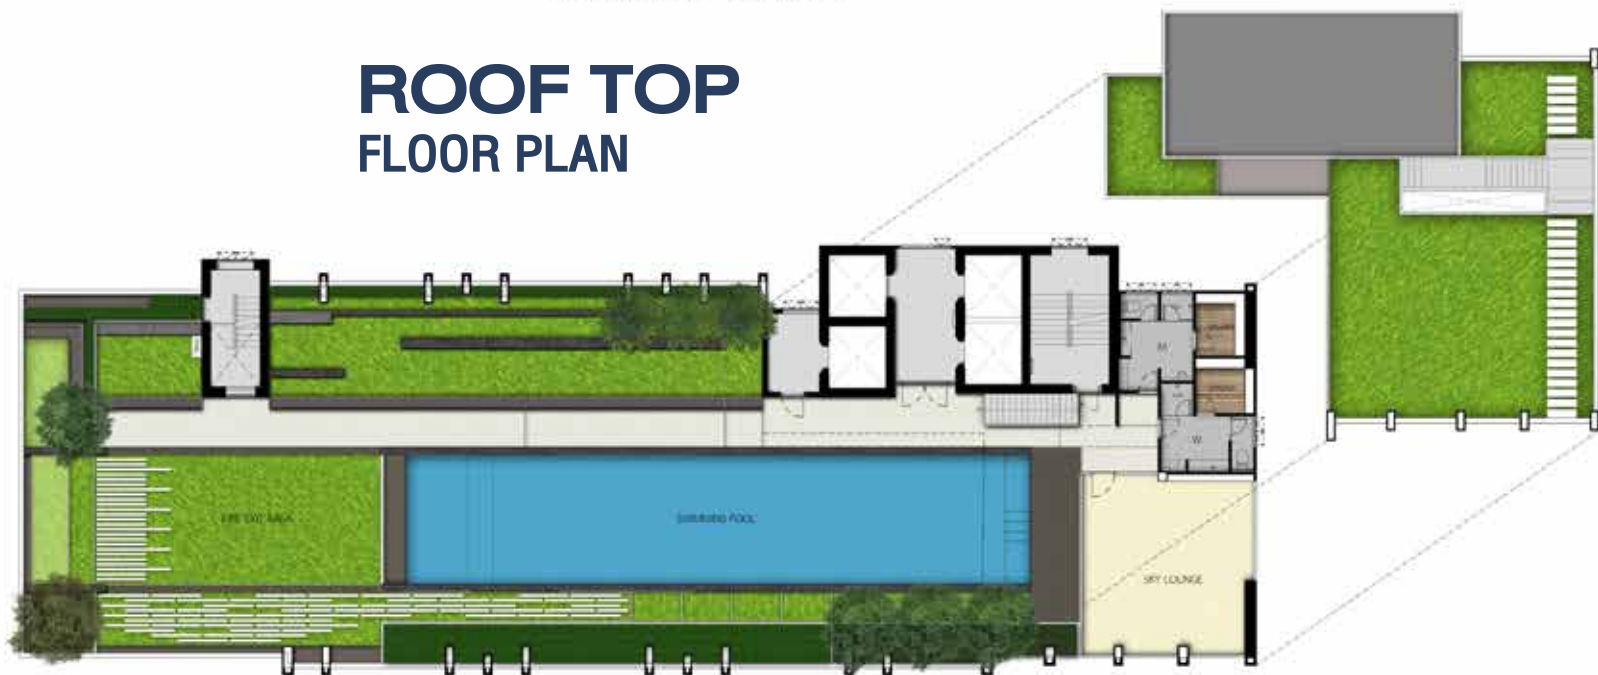

7th-35th FLOOR
PLAN

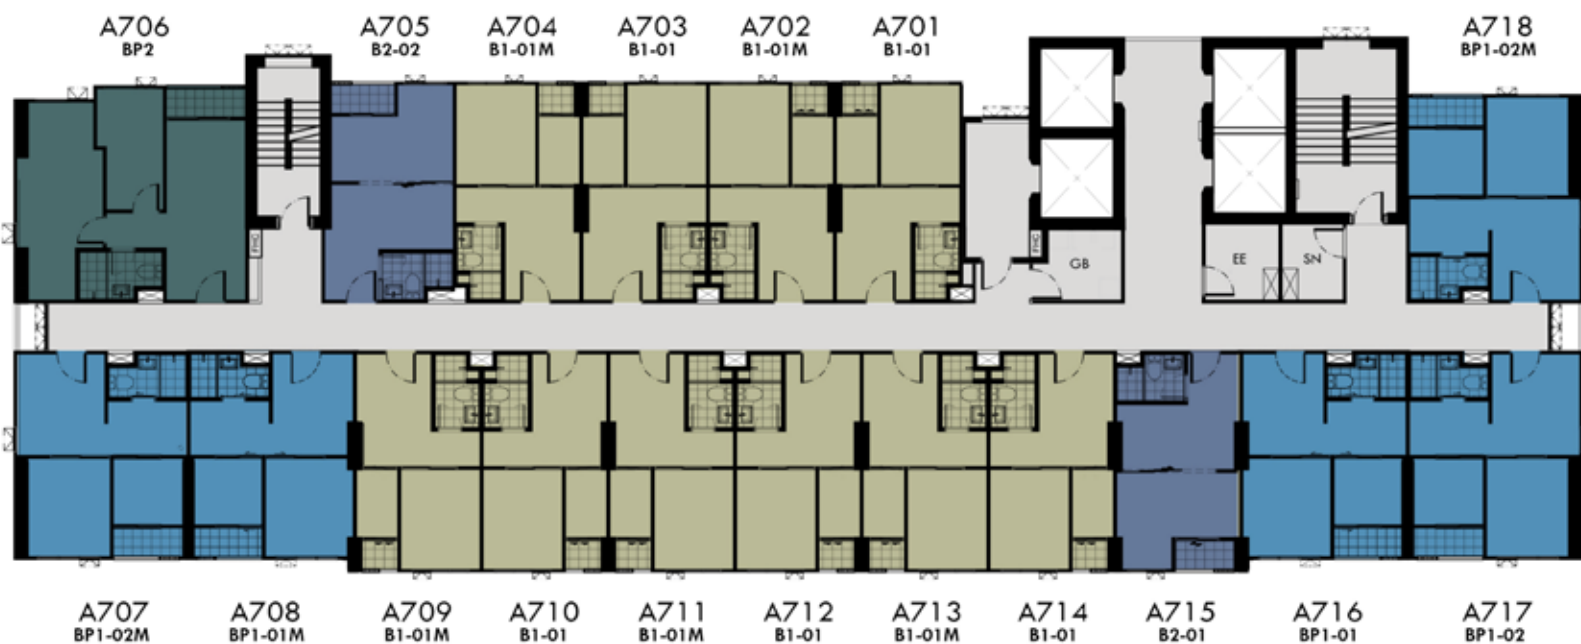

UNIT
TYPE



PANORAMA VIEW AT
8th FLOOR



DAY SCENE



NIGHT SCENE

PANORAMA VIEW AT
22rd FLOOR




PANORAMA VIEW AT
36th FLOOR





EMBLACEA GLORIOUS LIFE HERE

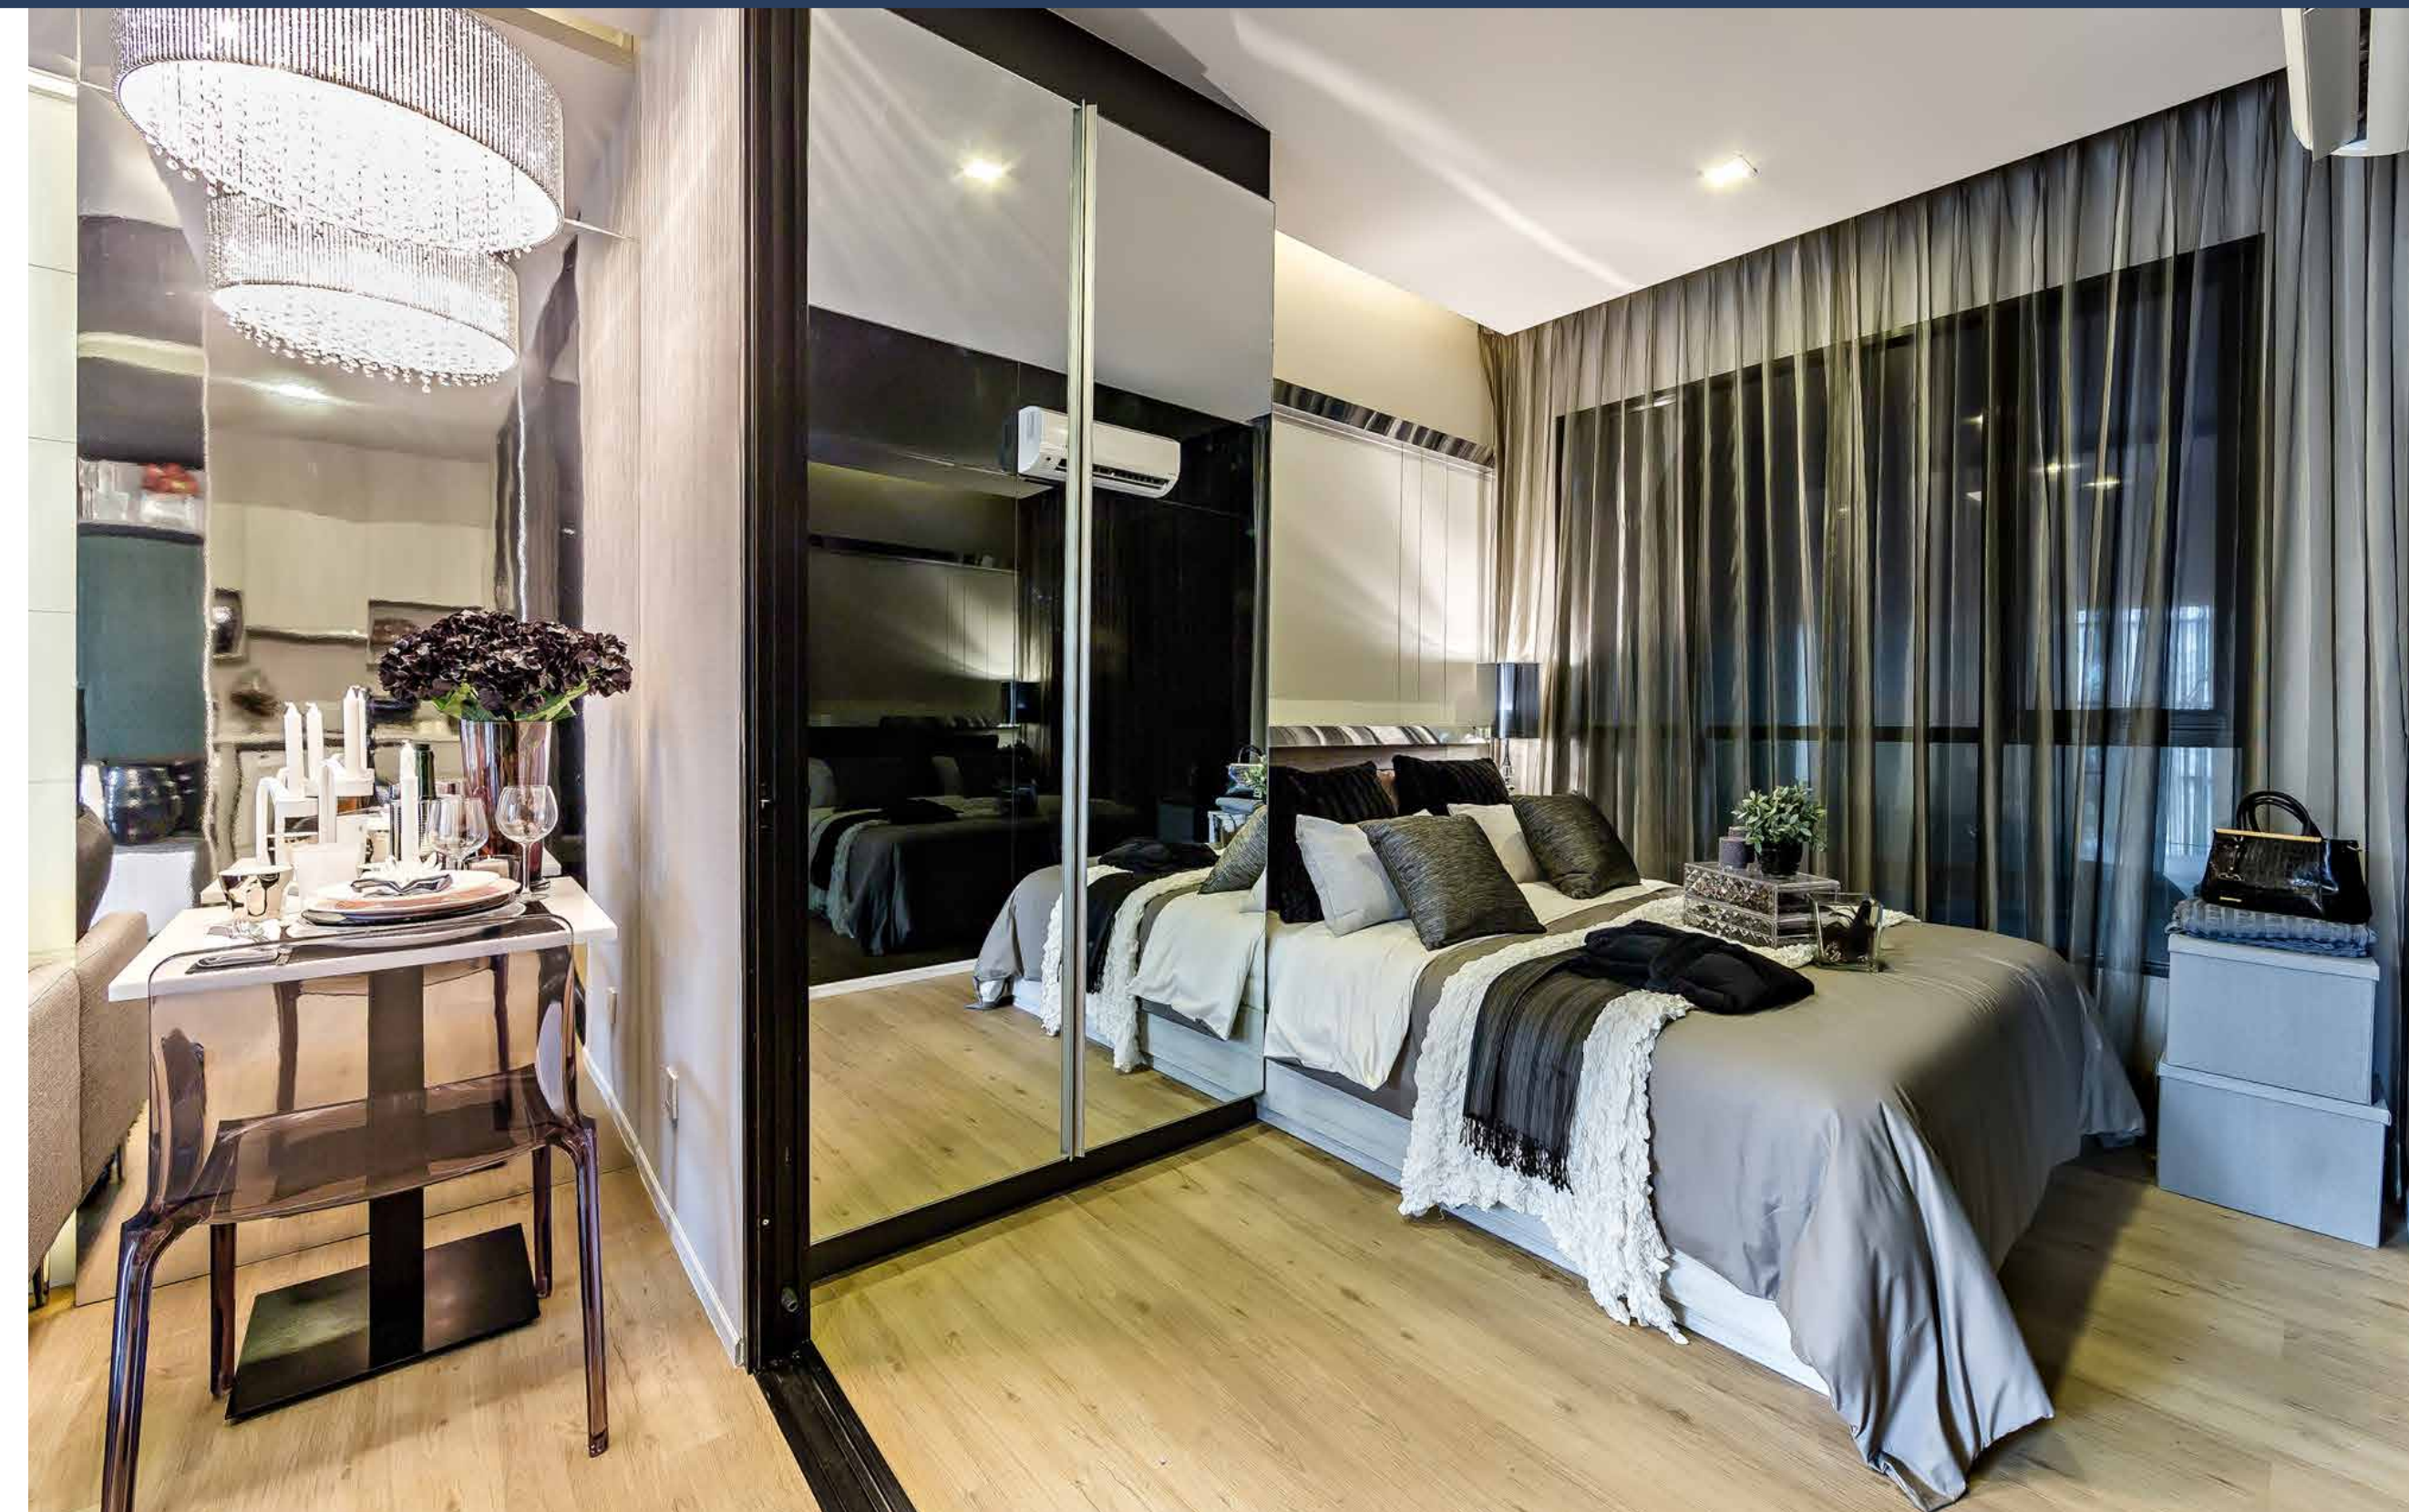

บริบทใหม่ของการใช้ชีวิตอย่างสมบูรณ์แบบ


บริหารพื้นที่อย่างลงตัว
สะดวกสบายในการอยู่อาศัย

ประตูลอดให้ความเป็นส่วนตัว
กับพื้นที่ห้องนอนและห้องรับแขก


ห้องแบบ 1 ห้องนอน บริหารพื้นที่อย่างลงตัว
ลดความรู้สึกในการอยู่อาศัยในคอนโดด้วยห้อง MULTI PURPOSE




TYPE B1
1 BEDROOM 26.50 sq.m.

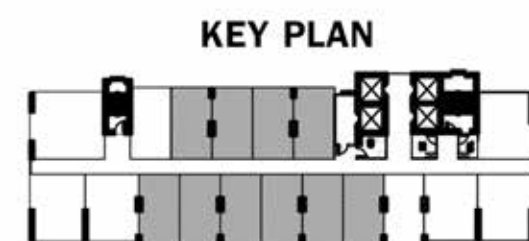


TYPE B2
1 BEDROOM (Studio) 25.50 sq.m., 27.00 sq.m.

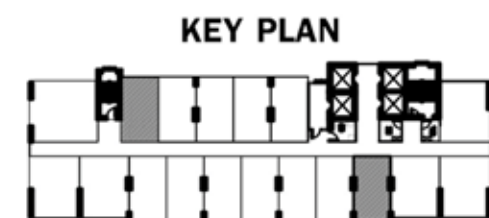

TYPE BP1-01
1 BEDROOM PLUS 32.00 sq.m.

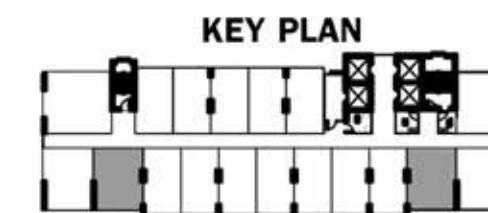


TYPE BP1-02
1 BEDROOM PLUS 32.50 sq.m.

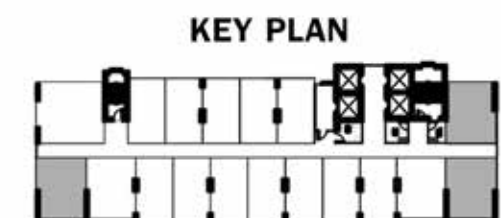

ขยายความสูงให้เพิ่มขึ้นด้วยห้องขนาดใหญ่ ภายใต้การอยู่อาศัยที่ภูมิฐาน



BP2
1 BEDROOM PLUS 45.00 sq.m.

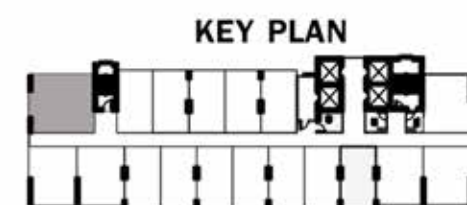

MODERN LUXURY DESIGN พร้อมสรรพทุกความต้องการในการอยู่อาศัย

? WHY SRIRACHA

LITTLE OSAKA

ศรีราชา



Railway

- ปัจจุบันเป็นรถไฟทางคู่แล้ว
- สะดวกในการเดินทาง/ขนส่ง



Express Way

- (ทางพิเศษ บูรพาวิถี-พัทยายา)
- ทางยกระดับ รวม 68 กม.
- มีทางขึ้นลงท่าเรือแหลมฉบัง
- กำหนดแล้วเสร็จ 2564


High Speed Train

- (ทวาย-แหลมฉบัง-มาบตาพุด)
- ตู้ปิ่นเตรียมขึ้นตอน
- อิตาลีไทยกับโรจนะร่วมลงทุน
- ทวายเฟสแรก

Motorway

- (มอเตอร์เวย์พัทยายา-มาบตาพุด)
- รวม 32 กม. เชื่อมสนามบินนานาชาติ อุตะกา
- กำหนดแล้วเสร็จ 2561

THE LOCATION

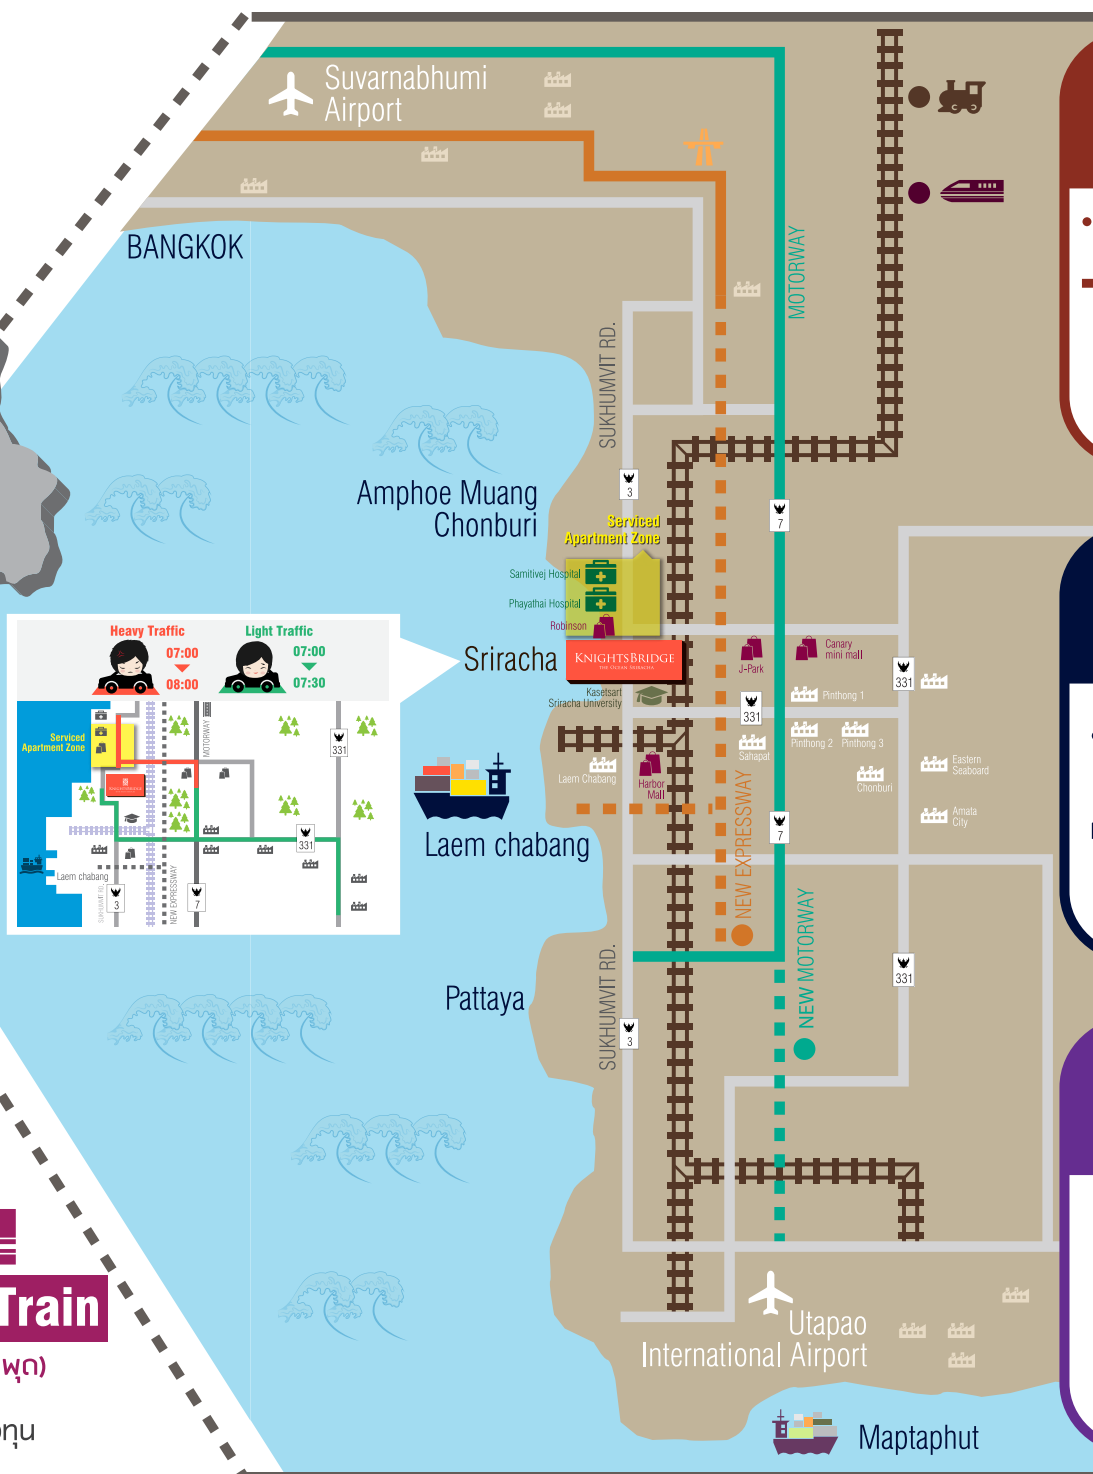

เมืองท่าลำดับที่ 22 ของโลก
รายได้ปีละ **200,000** ล้านบาท

ภาครัฐ

ลงทุน Infrastructure หลากหลาย

- ทางด่วน
- ท่าเรือ
- มอเตอร์เวย์
- รถไฟฟ้าความเร็วสูง
- สนามบิน

ภาคอุตสาหกรรม

มีการขยายตัวอย่างต่อเนื่อง

- กว่า 10 นิคมอุตสาหกรรม
- คนงานกว่า 200,000 คน

ภาคบริการ


เพิ่มความสะดวกสบายในการใช้ชีวิต


- ร้านอาหาร
- ร้านค้า
- ห้างสรรพสินค้า
- โรงพยาบาลชั้นนำ
- คอมมูนิตีมอลล์

ขยายถนน เส้น 331

รองรับ

การขนส่งสินค้าไปยัง
ท่าเรือแหลมฉบัง
สำหรับ 5 นิคมใหญ่
ของภาคตะวันออก

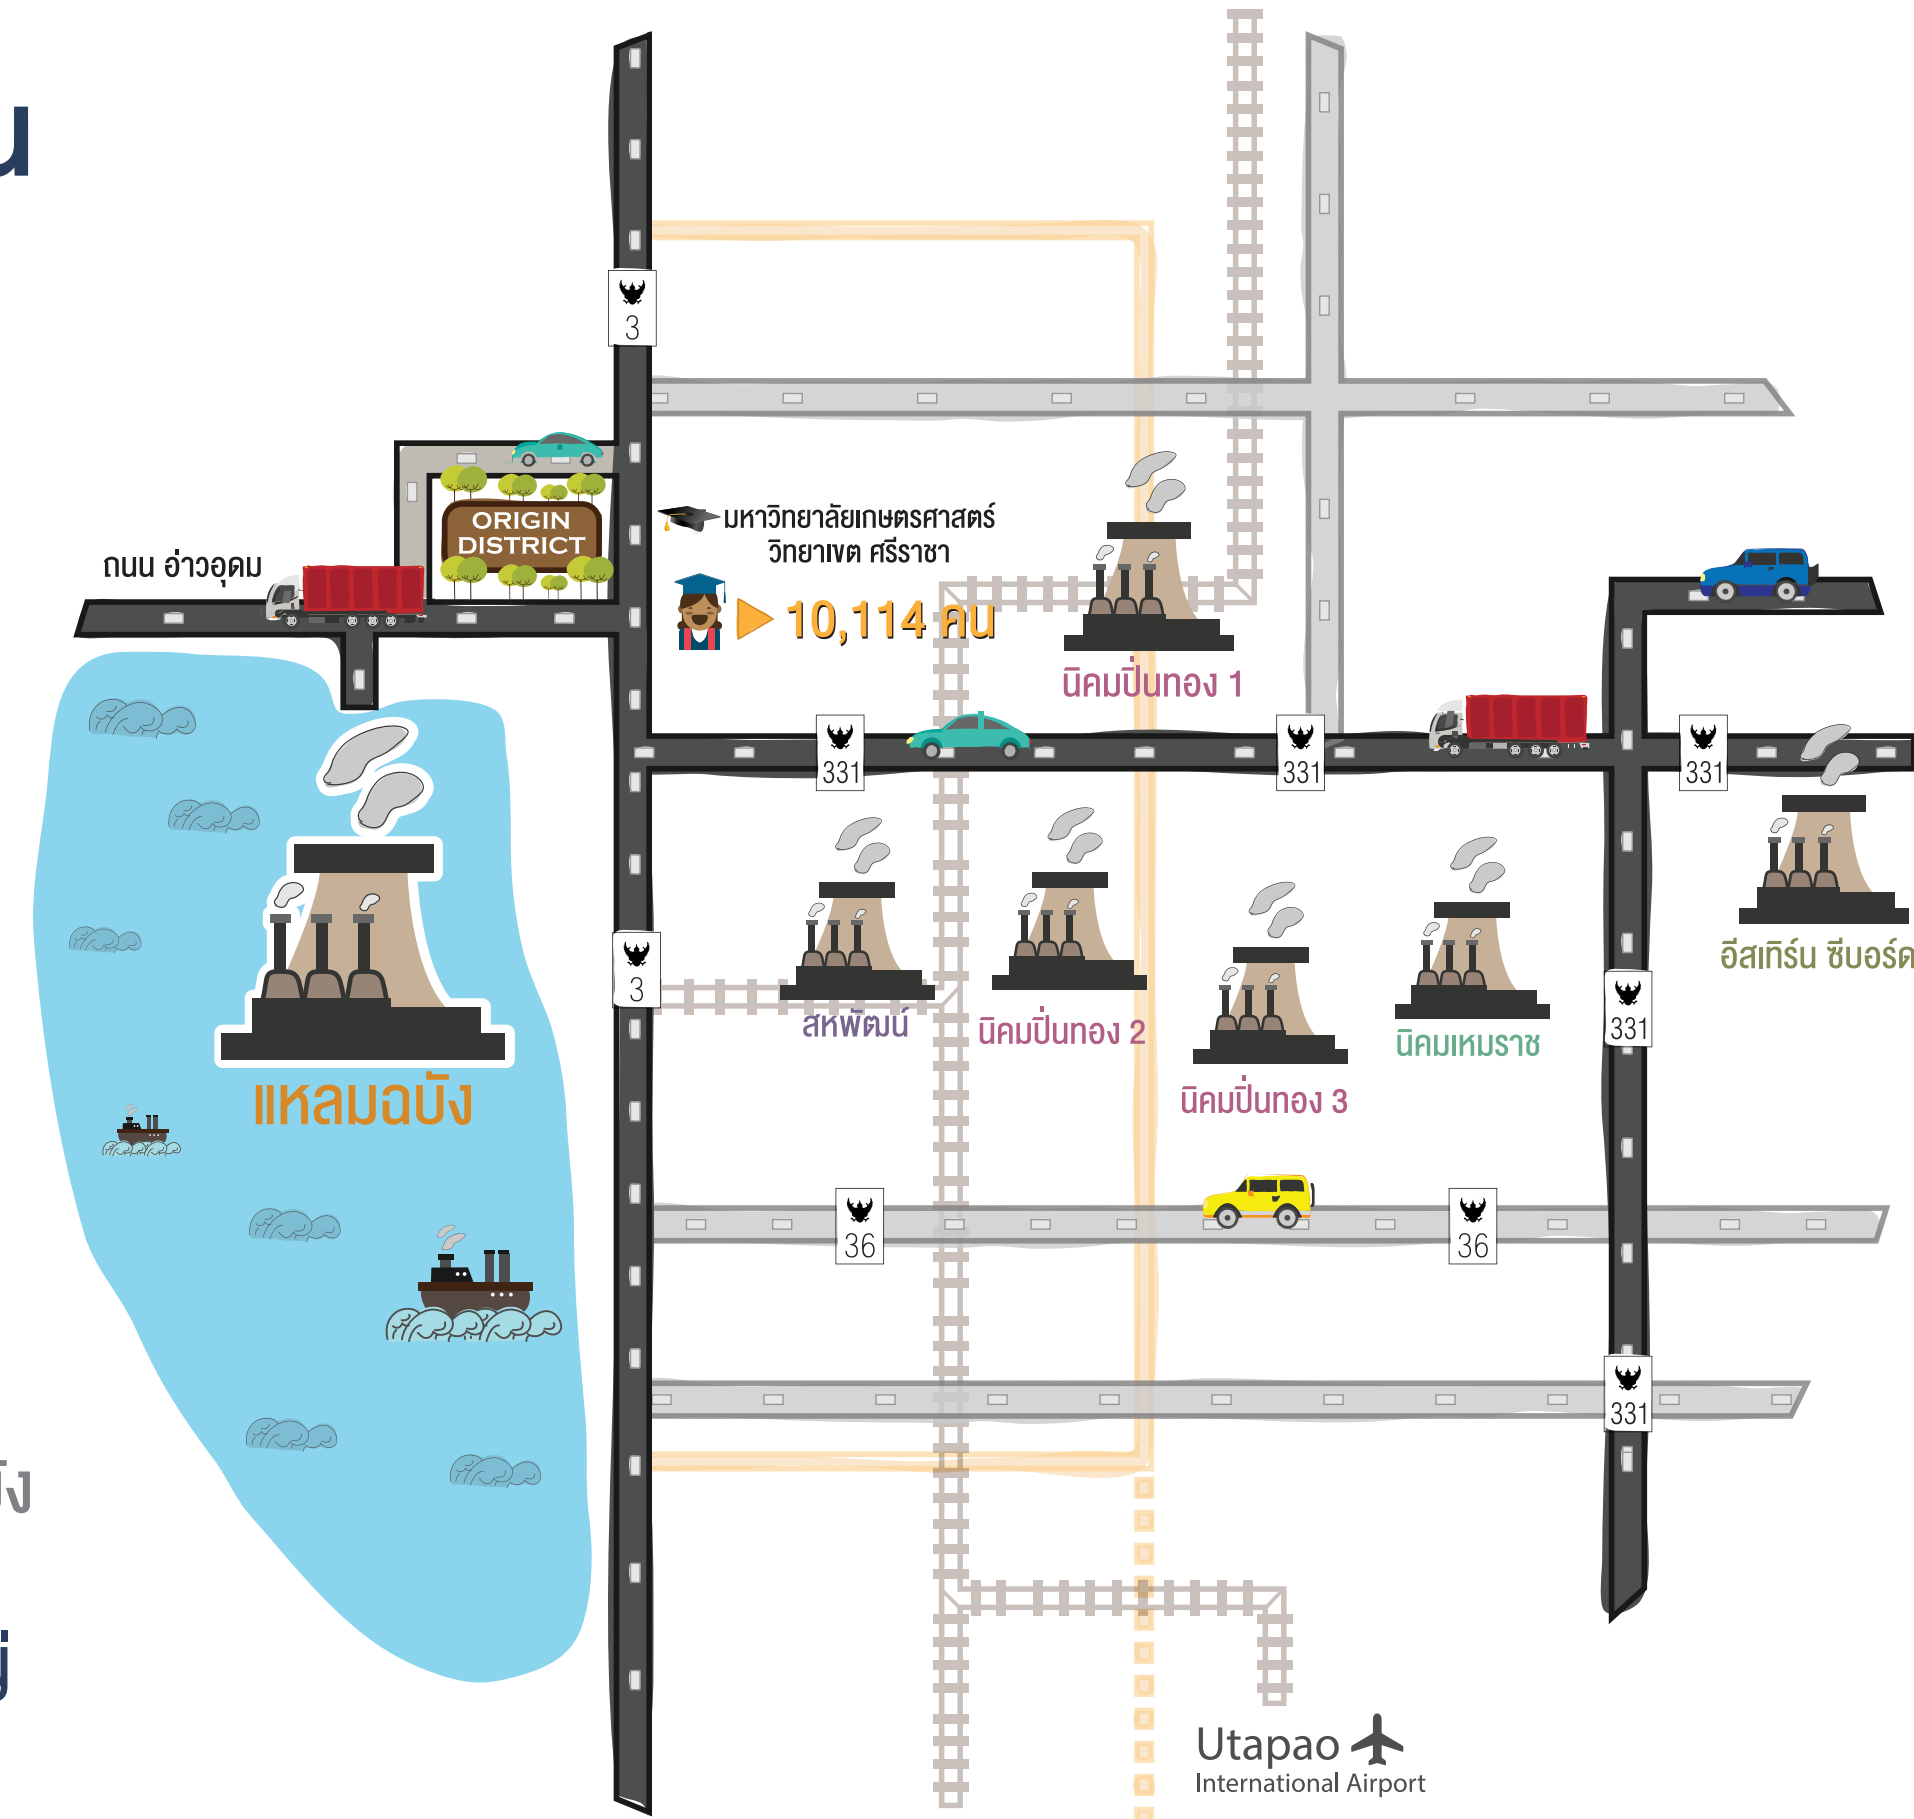

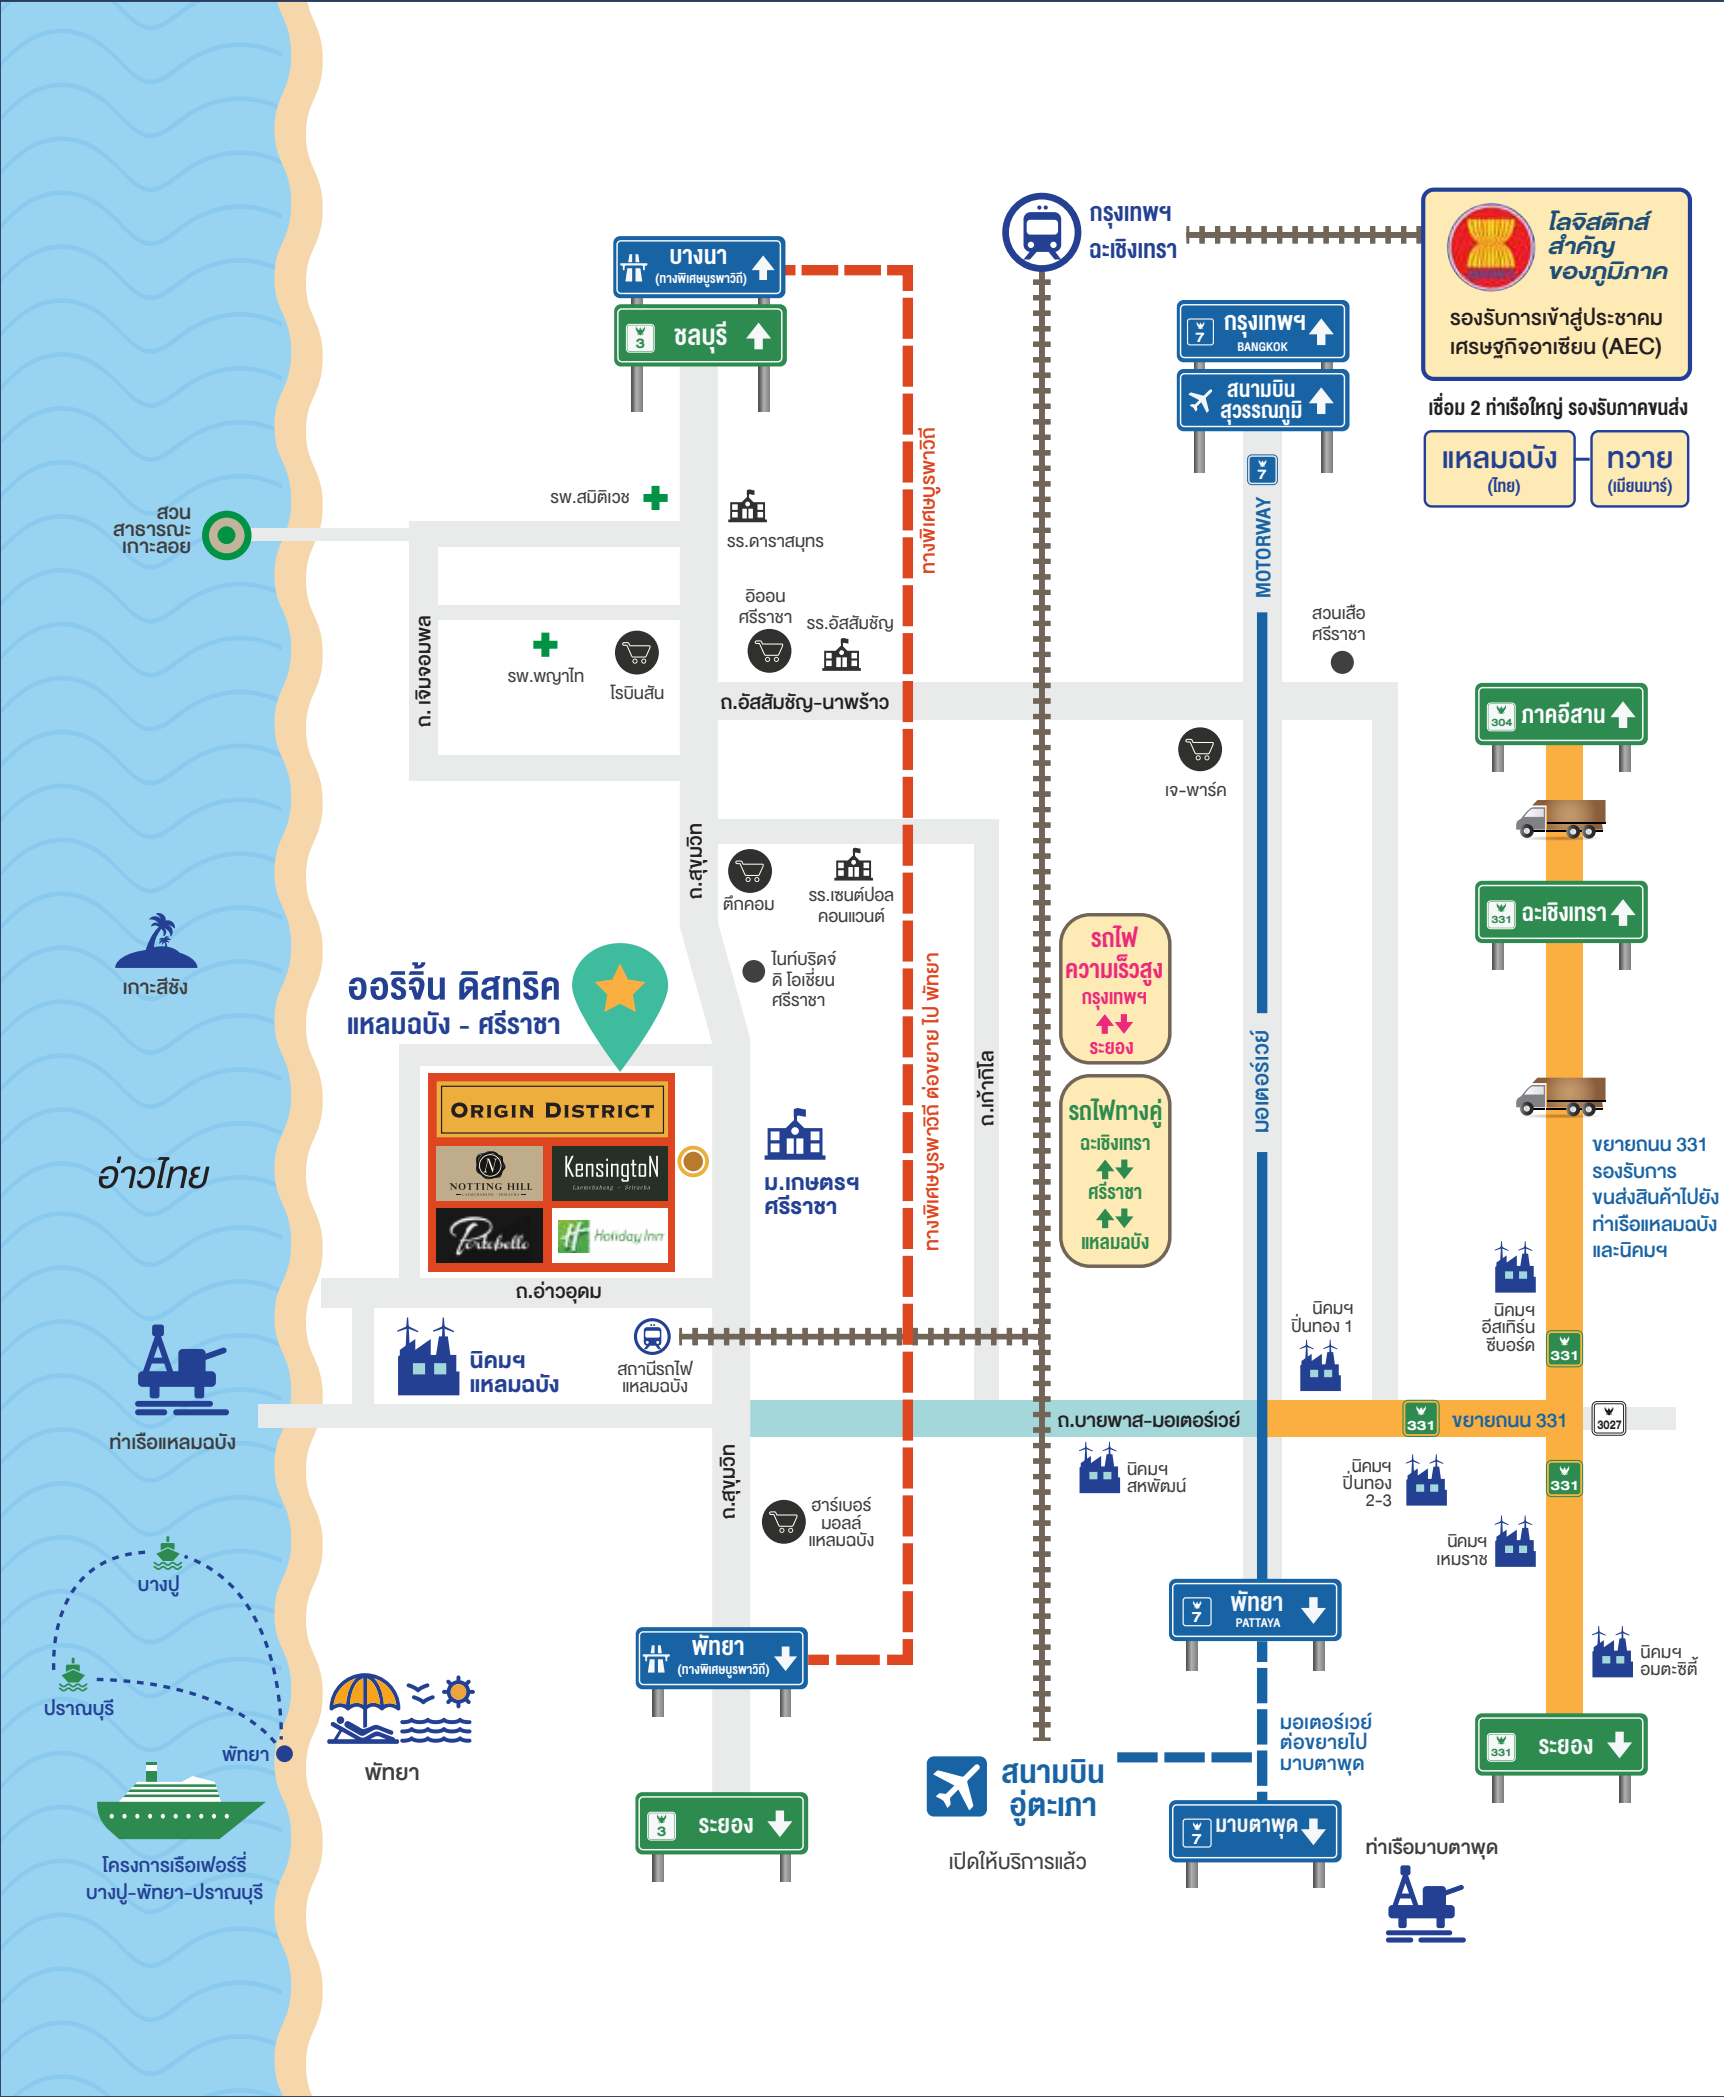

MAP

สถานที่สำคัญใกล้เคียง

- มหาวิทยาลัยเกษตรศาสตร์ วิทยาเขตศรีราชา
- ไทยออยล์
- นิคมอุตสาหกรรมแหลมฉบัง
- โรบินสัน ศรีราชา
- ตึกคอม
- Harbor Mall
- J-Park
- อีออน ศรีราชา
- โรงเรียนอัสสัมชัญ ศรีราชา
- โรงเรียนเซนต์ปอลคอนแวนต์
- โรงพยาบาลพญาไท ศรีราชา
- โรงพยาบาลสมิติเวช ศรีราชา

SALE GALLERY

Sriracha:
Notting Hill Laemchabang – Sriracha Sukhumvit Rd., Tumbon Thung Suk La, Sriracha, Chonburi

Bangkok:
Origin Property Public Company Limited
496 Moo.9 Soi Bearing 16, Sukhumvit 107 Rd., Samrong Nuae, Muaeng Samutprakan, Samutprakan

www.origin.co.th
061 398 3000



WITH MORE EXCEPTIONAL CONCEPT AND EXTRA LIVING COMFORT

TO FULFILL ALL CONDOMINIUM
LIVING CONDITIONS,
WITH JOY AND HOSPITALITY