



ชื่อโครงการ

ดี ออริจิน รัชดา - ลาดพร้าว

บริษัทก่อสร้าง/บริหาร

ออริจิน พร็อพเพอร์ตี้ จำกัด (มหาชน)

ที่ตั้งโครงการ

ลาดพร้าว 23, แขวงจันทน์เกษม
เขตจตุจักร กรุงเทพฯ

ลิฟท์

ลิฟท์โดยสาร 2 ตัว

พื้นที่จอดรถ

51% รวม AUTO PARKING

เนื้อที่โครงการ

1-3-28.25 ไร่

แบบห้อง & ขนาดห้อง

- 1 BEDROOM 24.78 - 27.93 ตร.ม.
- 1 BEDROOM PLUS 32.16 - 36.34 ตร.ม.
- 2 BEDROOM 54.18 - 55.35 ตร.ม.

อาคาร & ยูนิต

208 ยูนิต

ประเภทโครงการ

อาคารชุดพักอาศัย 8 ชั้น 1 อาคาร + ร้านค้า

รถไฟฟ้า

- รถไฟฟ้าสายสีเหลือง สถานีรัชดา (ลาดพร้าว-สำโรง)
- รถไฟฟ้าสายสีน้ำเงิน สถานีลาดพร้าว (เฉลิมพระเกียรติ)

สถานที่ใกล้เคียง

- BIG C ลาดพร้าว
- สว.เปาโลโชคชัย 4
- CENTRAL PLAZA RAMA 9
- UNION MALLS
- CENTRAL PLAZA LADPRAO
- ตลาดนัดจตุจักร
- สถานีบางซื่อ

ระบบรักษาความปลอดภัย

กล้องวงจรปิด CCTV 24 ชั่วโมง
ระบบ ACCESS CONTROL ด้วย
KEY CARD เข้า-ออกอาคาร
และพื้นที่จอดรถ เจ้าหน้าที่รักษา
ความปลอดภัย 24 ชั่วโมง

Private Life in Classic Vibe



จุดเชื่อมต่อระหว่างรถไฟฟ้า
รถไฟฟ้าสายสีเหลือง สถานีรัชดา - สำโรง
รถไฟฟ้าสายสีน้ำเงิน สถานีลาดพร้าว - สำโรง
รถไฟฟ้าสายสีเทา สถานีรัชดา - สำโรง
รถไฟฟ้าสายสีชมพู สถานีรัชดา - สำโรง



ใกล้ เซ็นทรัล พลาซ่า
ลาดพร้าว



ใกล้สถานีรถไฟฟ้า สายสีเหลือง
และรถไฟฟ้าใต้ดิน สายสีน้ำเงิน



ใกล้ โรงพยาบาล
เปาโลโชคชัย 4

โครงการ ดี ออริจิน รัชดา-ลาดพร้าว เริ่มก่อสร้างโครงการ บริษัท ออริจิน คอนโดมิเนียม จำกัด เลขที่ 496 หมู่ 9 ตำบลลำโพงเหนือ อำเภอเมืองสมุทรปราการ 10270 โดย นายสุรินทร์ สหชาติโกภาณินท์และ
นายปิติพงษ์ ไตรบุรุษย์ กรรมการผู้มีอำนาจลงนาม ทุนจดทะเบียน 500,000,000.00 บาท (ห้าร้อยล้านบาทถ้วน) จักรวรรดิจำนวน 100,000,000.00 บาท (หนึ่งร้อยล้านบาทถ้วน) เพื่อดำเนินการ
กรุงเทพมหานคร เขตจตุจักร 1764, 21762, 87881, 87882, 87883 เนื้อที่รวมประมาณ 1-3-32 ไร่ เป็นอาคารสูง 8 ชั้น จำนวน 1 อาคาร เป็นห้องชุดเพื่อใช้เป็นที่พักอาศัย 208 ยูนิต และเป็น
ห้องชุดเพื่อการพาณิชย์ จำนวน 1 ยูนิต โครงการอยู่ระหว่างขออนุญาตก่อสร้าง คาดว่าจะเริ่มก่อสร้างเดือนธันวาคม ปี 2562 และคาดว่าจะแล้วเสร็จเดือน กันยายน ปี 2564 และจะเปิดโครงการ
เป็นอาคารชุดเพื่อไปตามกฎหมายที่ดูแลอาคารชุดมีการผูกพันกับธนาคารกรุงไทย จำกัด (มหาชน) เจ้าของห้องชุดนี้หน้าที่ต้องชำระค่าใช้จ่ายและค่าภาษีอากรที่มีกรรมสิทธิ์ ในห้องชุดนี้หน้าที่
ต้องชำระตามกฎหมายว่าด้วยอาคารชุด

ORIGIN

THE ORIGIN
RATCHADA - LADPRAO

020 300 000
ORIGIN.CO.TH



ลงทะเบียนและ
นัดหมายเข้าชมโครงการ

THE ORIGIN
RATCHADA - LADPRAO

NEW CONDOMINIUM

LOCATED AT THE CENTER OF

RATCHADA - LADPRAO

WITH PRIVATE UNITS NEAR
2 INTERCHANGE STATION*




MASTER PLAN


- 1 BEDROOM (B1)
- 1 BEDROOM (B2)
- 1 BEDROOM (B3)
- SMART CLOSET (B4)
- 1 BEDROOM PLUS (BP1/BP2)
- 2 BEDROOM (C1/C2)



3RD FLOOR

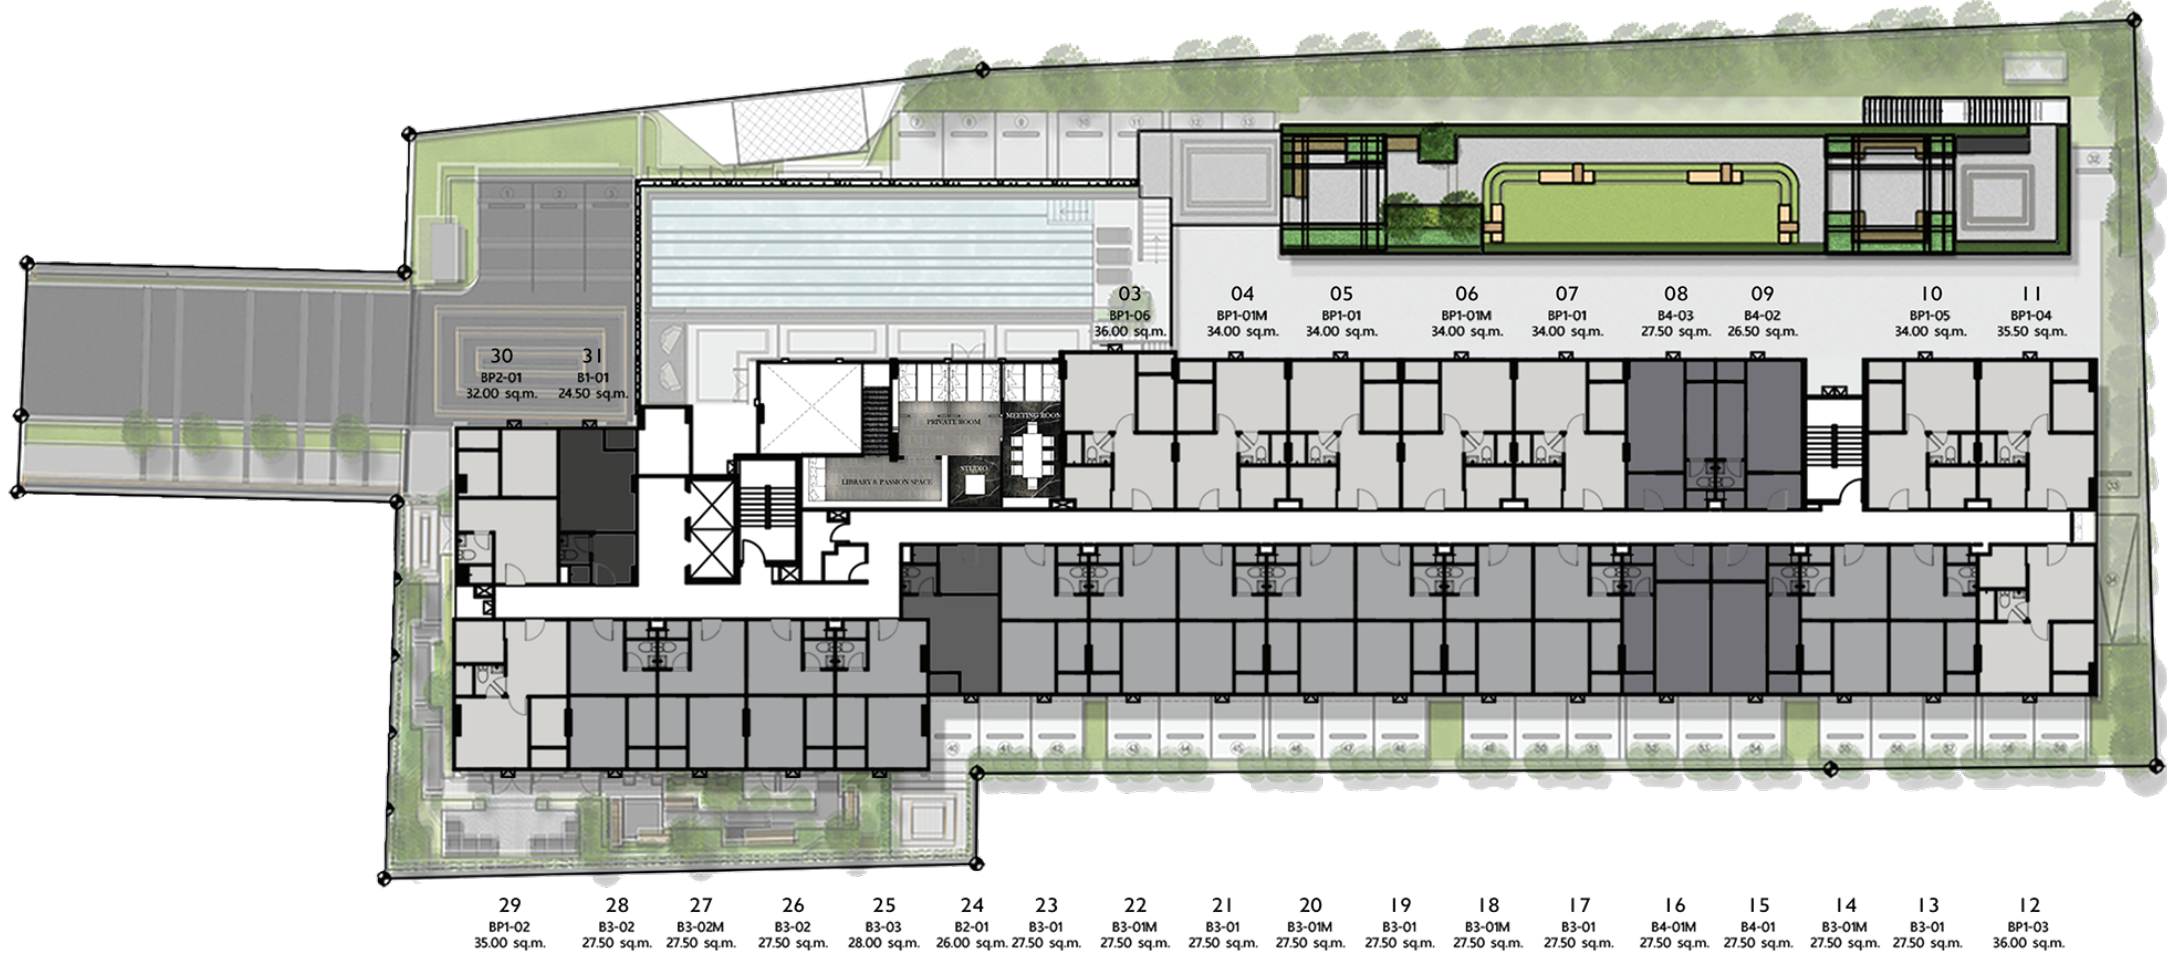

4TH - 7TH FLOOR

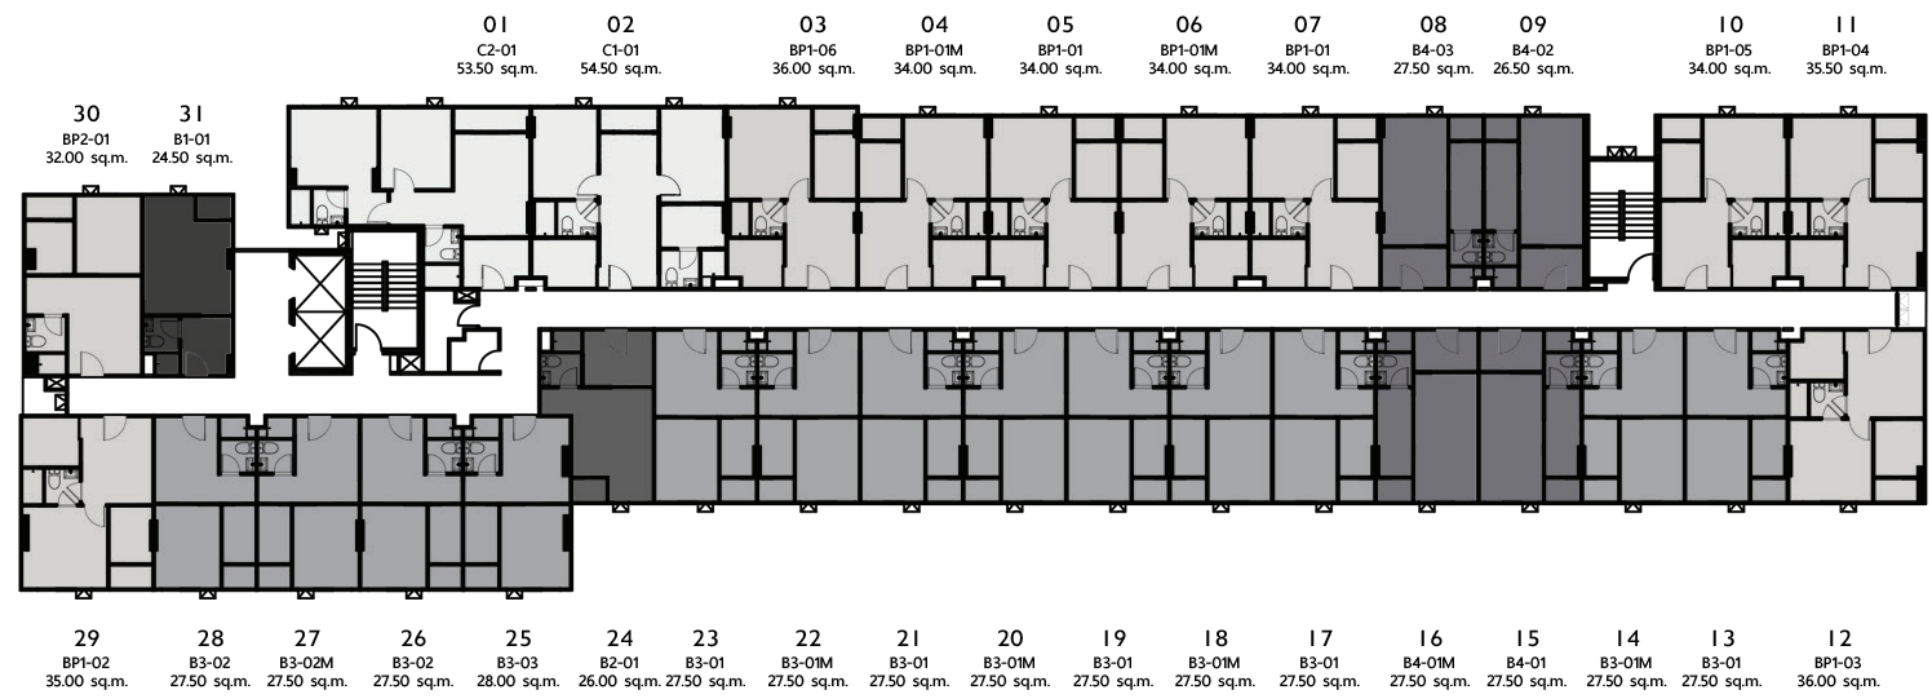

UNIT PLAN



26.79 SQ.M.
1 BEDROOM
EXCLUSIVE



27.93 SQ.M.
1 BEDROOM
SMART CLOSET



34.71-36.34 SQ.M.
1 BEDROOM PLUS



32.16 SQ.M.
1 BEDROOM PLUS
EXCLUSIVE (NEW SERIES)



55.35 SQ.M
2 BEDROOM (C1)



54.18 SQ.M
2 BEDROOM (C2)