

THE RIGIN

LADPRAO - BANGKAPI

PROJECT INFORMATION

ชื่อโครงการ	ดี ออริจิน ลาดพร้าว - บางกะปิ		
พื้นที่โครงการ	3 - 1 - 95 ไร่		
ประเภทโครงการ	อาคารที่พักอาศัยสูง 23 ชั้น อาคาร		
จำนวนห้องชุด	644 ยูนิต + 4 ร้านค้า		
ประเภทห้อง	1 BEDROOM SMART CLOSET	22.5	SQ.M.
	1 BEDROOM	25.5	SQ.M.
	1 BEDROOM SMART CLOSET	25.5	SQ.M.
	1 BEDROOM PLUS	34 - 34.5	SQ.M.
	1 BEDROOM DUOSPACE	22.5 - 23	SQ.M.
	1 BEDROOM DUOSPACE	25 - 25.5	SQ.M.
	1 BEDROOM PLUS DUOSPACE	34 - 34.5	SQ.M.
ลิฟท์	ลิฟท์โดยสาร 4 ตัว + ลิฟท์ขนของ 1 ตัว		
รถไฟฟ้า	รถไฟฟ้าสายสีเหลือง (ลาดพร้าว - ลำไย) สถานีบางกะปิ		


สถานีบางกะปิ

ทำเลศักยภาพ
ใจกลาง HUB ใหม่แห่งอนาคต


*ภาพและบรรยากาศจำลอง

FACILITIES PLAN

GROUND FLOOR

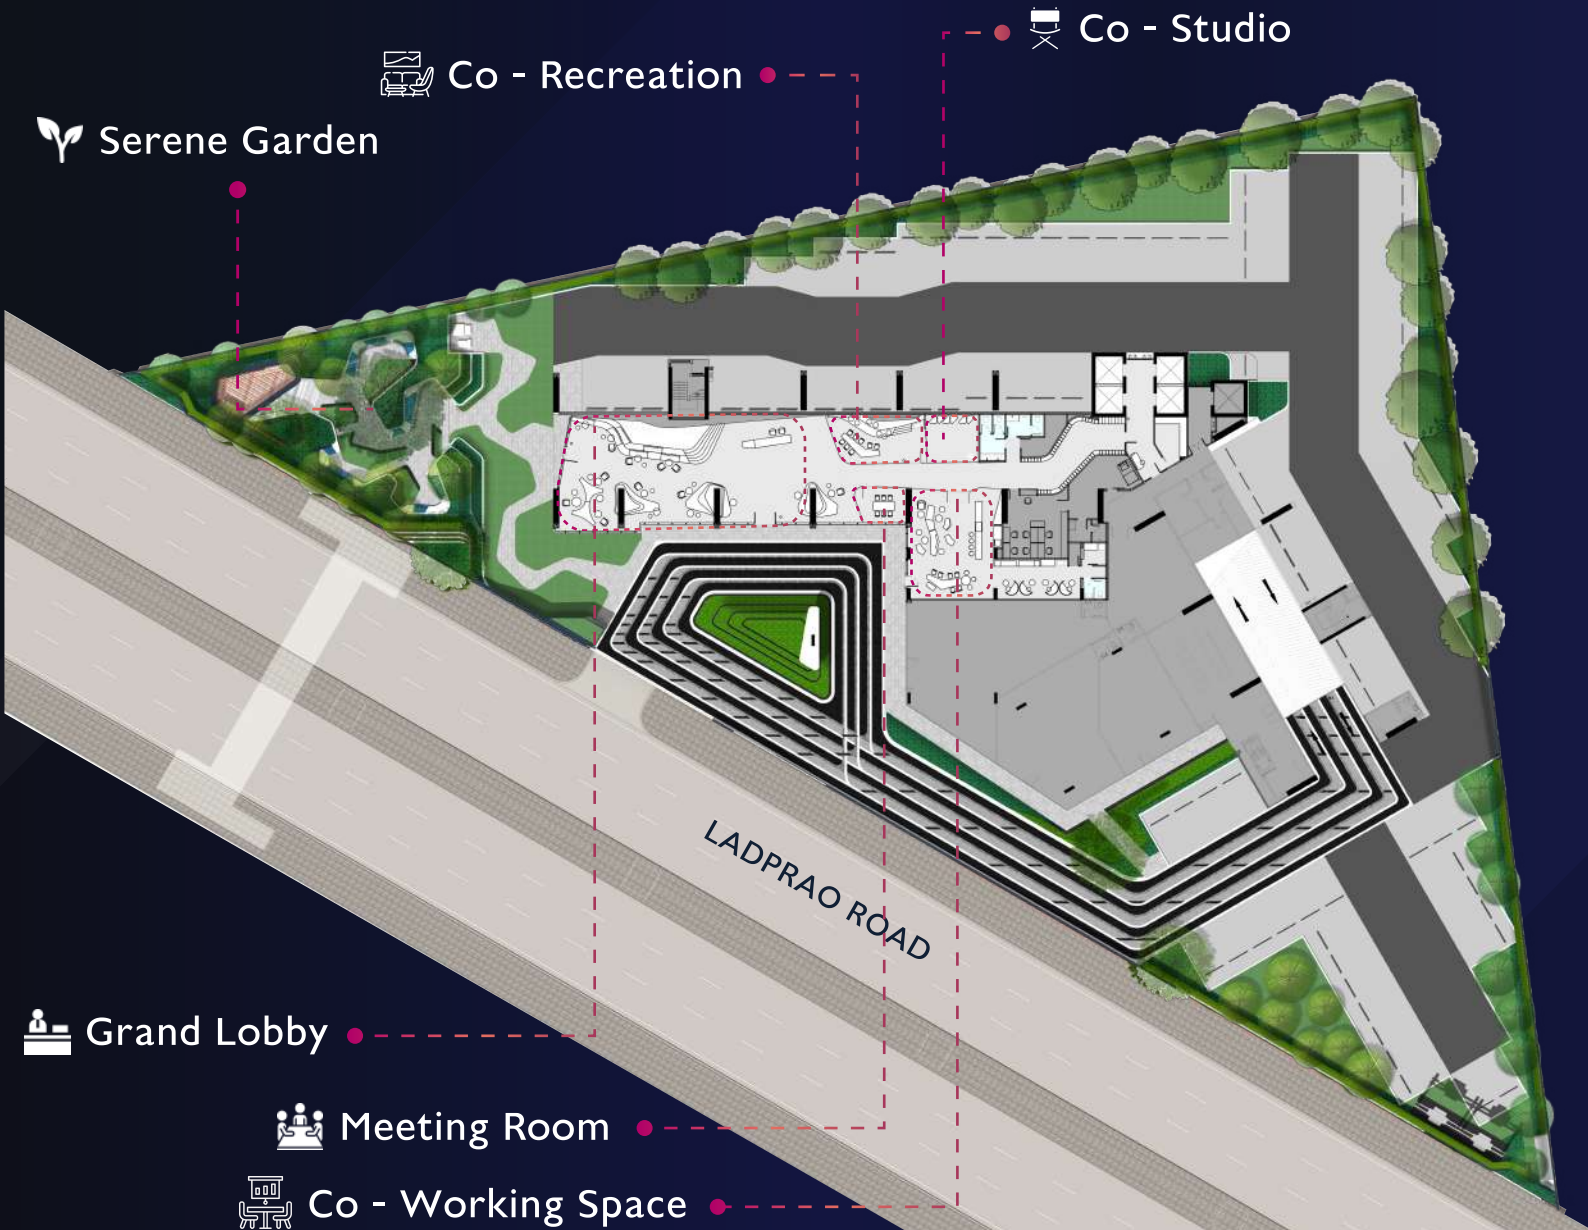

24TH FLOOR

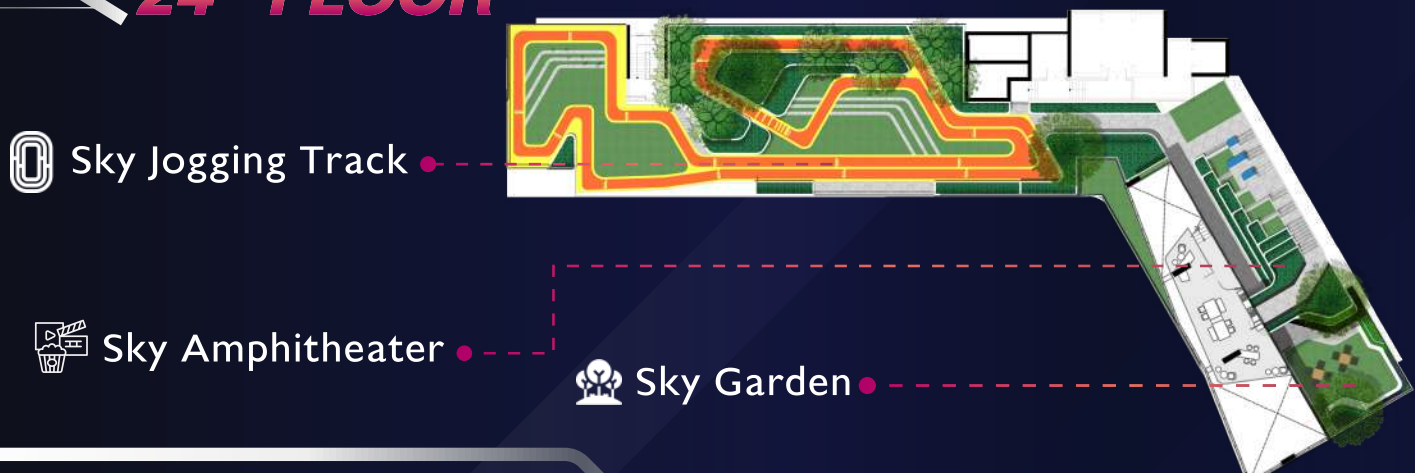


FACILITIES PLAN

4TH FLOOR




FACILITIES PLAN

23RD FLOOR

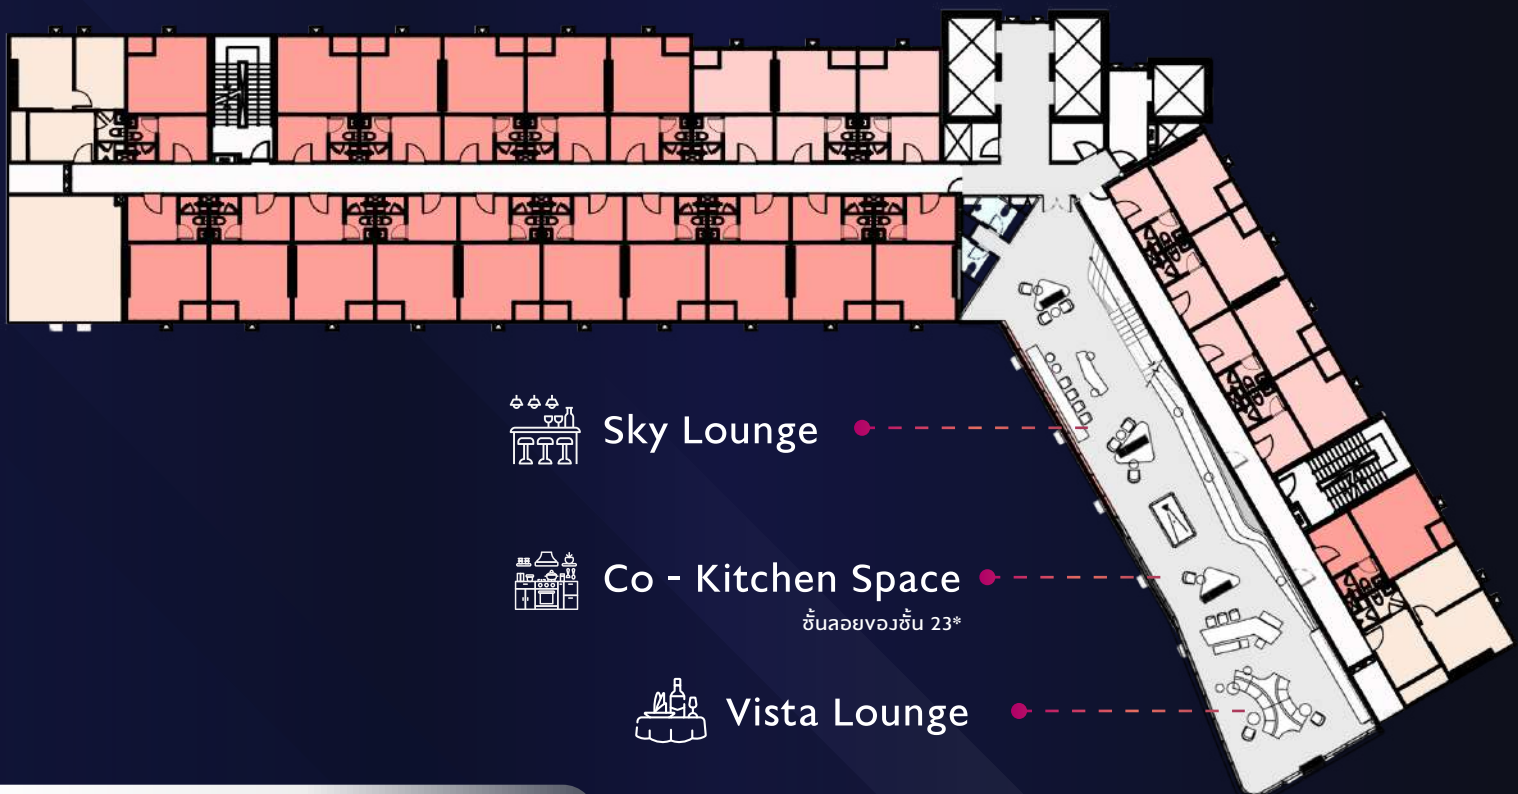

FLOOR PLAN

5TH - 20TH FLOOR

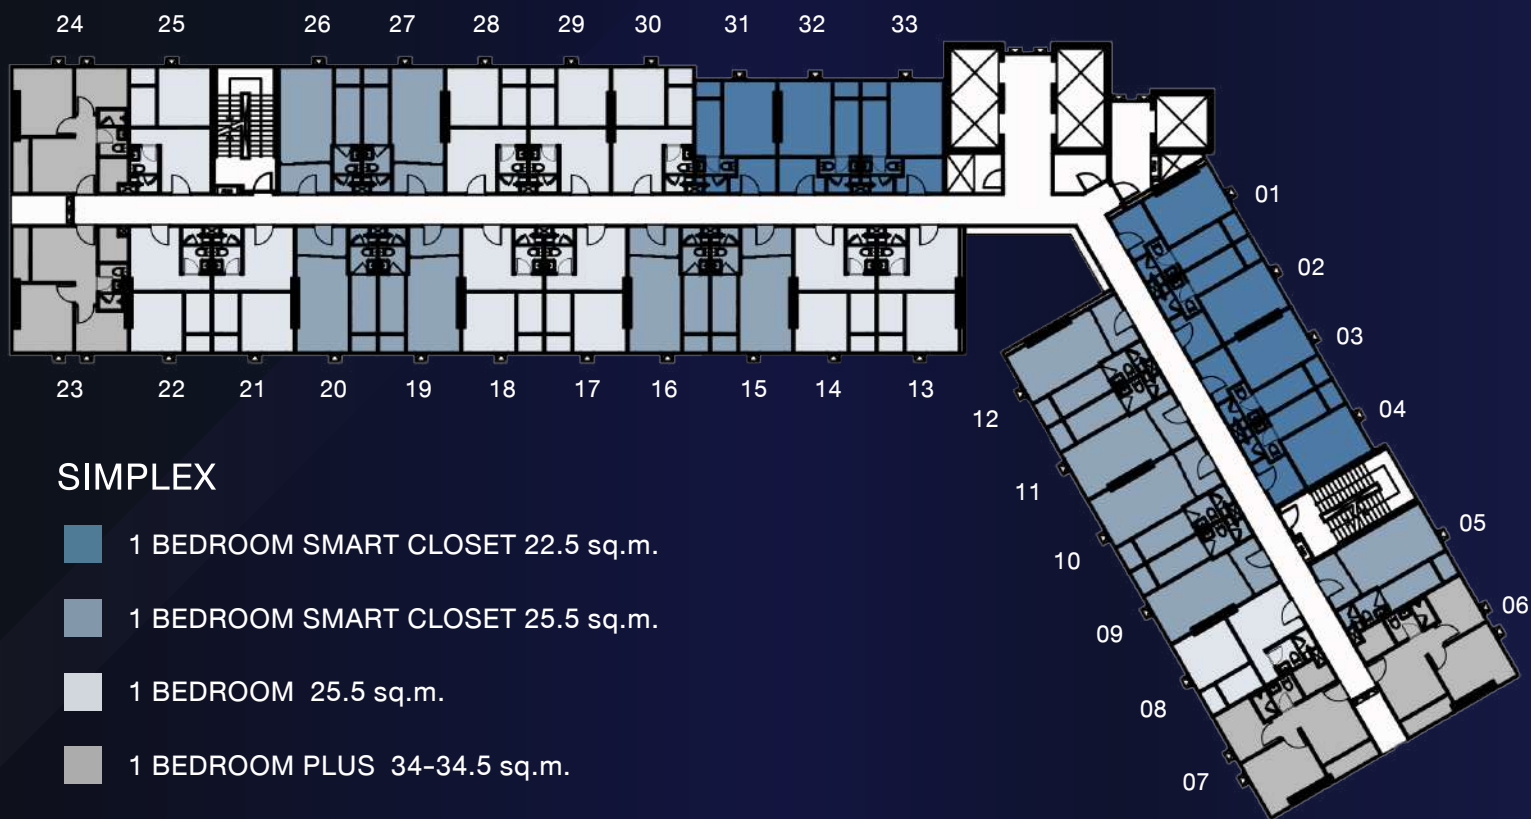

SIMPLEX

- 1 BEDROOM SMART CLOSET 22.5 sq.m.
- 1 BEDROOM SMART CLOSET 25.5 sq.m.
- 1 BEDROOM 25.5 sq.m.
- 1 BEDROOM PLUS 34-34.5 sq.m.

SIMPLEX

UNIT PLAN



1 BEDROOM
(SMART CLOSET)

22.5 sq.m.



1 BEDROOM
(SMART CLOSET)

25.5 sq.m.



1 BEDROOM

25.5 sq.m.



1 BEDROOM PLUS

34-34.5 sq.m.

ROOM TOUR

SIMPLEX




ROOM TOUR

SIMPLEX



FLOOR PLAN

21ST - 22ND FLOOR

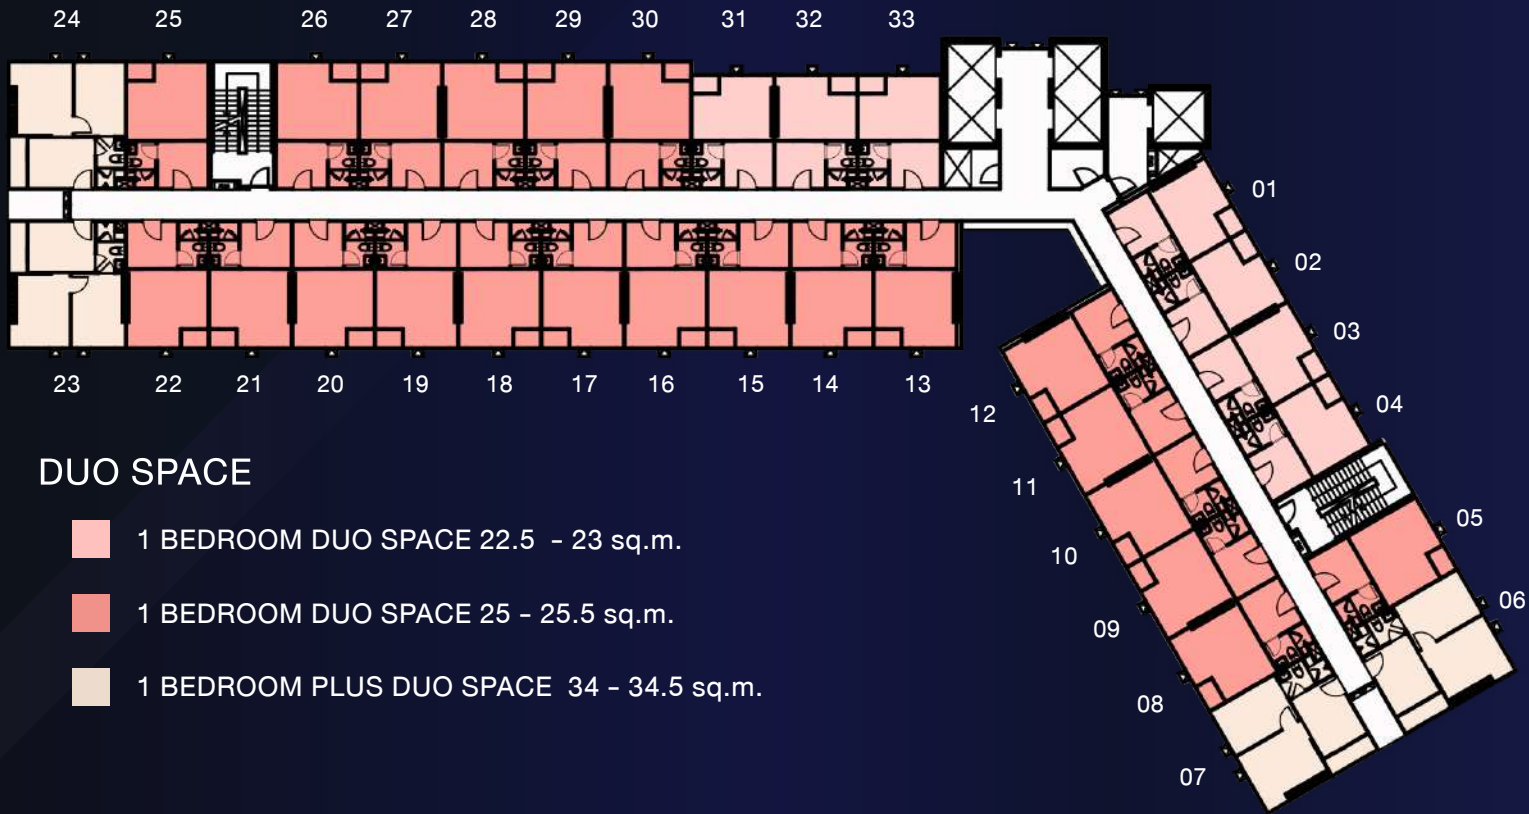

DUO SPACE

- 1 BEDROOM DUO SPACE 22.5 - 23 sq.m.
- 1 BEDROOM DUO SPACE 25 - 25.5 sq.m.
- 1 BEDROOM PLUS DUO SPACE 34 - 34.5 sq.m.

DUO SPACE UNIT PLAN



1 BEDROOM
(DUO SPACE)

22.5 - 23.5 sq.m.

1 BEDROOM
(DUO SPACE)

25 - 25.5 sq.m.

1 BEDROOM PLUS
(DUO SPACE)

34 - 34.5 sq.m.

ROOM TOUR

DUO - SPACE



ROOM TOUR

DUO SPACE

Bedroom &
Walk in
closet

Bathroom

Kitchen



Living Room



CO-KITCHEN

*ภาพและบรรยากาศจำลอง



CO-RECREATION



GRAND LOBBY



SKY ACTIVE FITNESS



SKY JOGGING TRACK



ORIGIN

SKY LOUNGE



*วีรอนไพบินไปตามหีบรัชชกำหนด อาจมีการเปลี่ยนแปลงโดยมิต้องแจ้งให้ทราบล่วงหน้า



PRIME LOCATION

ใกล้ศูนย์การค้า : THE MALL บางกะปิ, ตลาดนัดตะวันออก, Tesco Lotus, Makro, Mini Big C, Central Eastville

ใกล้โรงพยาบาล : รพ.เวชธานี, รพ.ลาดพร้าว, รพ.รามคำแหง

ใกล้สถานศึกษา : โรงเรียนบดินทรเดชา(สิงห์ สิงหเสนี), NIDA, ม.รามคำแหง, ม.อัสสัมชัญ (หัวหมาก), โรงเรียนนานาชาติเวลลิงตัน

CONNECT TO EVERYWHERE

- ใกล้ MRT BANGKAPI*

- 1 สถานีถึง Interchange ลำสาสี เชื่อมต่อรถไฟฟ้า 3 สาย*

- สีเหลือง สีส้ม สีน้ำตา

- ทางด่วนฉลองรัช, ทางด่วนศรีรัช

- สนามบินสุวรรณภูมิ

โครงการ ดิ ออร์จิน ลาดพร้าว บางกะปิ เจ้าของโครงการ บริษัท ออร์จิน ลาดพร้าว จำกัด สำนักงานใหญ่เลขที่ 496 หมู่ที่ 9 ตำบลลำโพงเหนือ อำเภอเมืองสมุทรปราการ จังหวัดสมุทรปราการ 10270 โดย นายเกรียงไกร ศรีนงการ และ นายอดิศักดิ์ สุนทรชูเกียรติ กรรมการผู้ชำนาญการตามกฎหมาย ก่อตั้งเมื่อ 462,000,000 บาท (สี่ร้อยหกสิบสองล้านบาทถ้วน) ชำระเงินจำนวน สถานกีดโครงการ ถนนลาดพร้าว แขวงคลองจั่น เขตบางกะปิ กรุงเทพมหานคร โฉนดที่ดินเลขที่ 5874 ตำบลคลองจั่น อำเภอบางกะปิ กรุงเทพมหานคร เนื้อที่ดินรวมประมาณ 3-1-95 ไร่ อาคารสูง 23 ชั้น จำนวน 1 อาคาร เป็นห้องชุดเพื่อใช้เป็นที่อยู่อาศัยรวมทั้งสิ้น 644 ยูนิต และห้องชุดเพื่อการพาณิชย์ 4 ยูนิต โฉนดที่ดินเลขที่ 21/2564 ลงวันที่ 23 กุมภาพันธ์ 2564 โครงการก่อสร้างแล้วเสร็จ พร้อมโอนกรรมสิทธิ์ กระเบื้องอาคารชุดเลขที่ 1/2566 โครงการมีการผูกพันกับธนาคารเกียรตินาคินภัทร จำกัด (มหาชน) เจ้าของห้องชุดนี้จำเป็นต้องชำระค่าเงินกู้ยืม ค่าใช้จ่ายส่วนกลางตามที่กำหนดไว้ในข้อบังคับนิติบุคคลอาคารชุด รวมทั้งค่าภาษีอากร ที่ผู้ถือกรรมสิทธิ์ในห้องชุดนี้จำเป็นต้องชำระตามกฎหมาย / พิมพ์เมื่อ 15 กรกฎาคม 2566 จำนวน 1,000 ชุด

ORIGIN

ลงทะเบียนและนัดหมายชมห้องตัวอย่าง

020 300 000

ORIGIN.CO.TH

