

BRIXTON

RAYONG

บรีกซ์ตัน

ระยอง

PROJECT NAME	:	BRIXTON RAYONG
PROJECT LOCATION	:	SUKHUMVIT ROAD, NOEN PHRA SUBDISTRICT, MUEANG RAYONG DISTRICT, RAYONG PROVINCE
PROJECT AREA	:	APPROXIMATELY 3 RAI
PROJECT TYPE	:	2 8 - STOREY CONDOMINIUM BUILDINGS + 1 COMMON BUILDING
NUMBER OF UNIT	:	481 RESIDENTIAL UNITS + 2 COMMERCIAL UNITS
ROOM TYPE	:	TYPE B1 : SMART KITCHEN 25.05-26.25 SQ M. TYPE B3 : SMART KITCHEN 28.05-29.30 SQ M. TYPE B2 : SMART CLOSET 25.05-25.95 SQ M. TYPE BP1 : GANGSTER SUIT 34.05-34.80 SQ M.
CAR PARK	:	APPROX 40%





SWIMMING POOL



ACTIVE GYM



POOL LOUNGE



CO-WORKING SPACE



CO-LIVING SPACE




SOCIAL LOUNGE


FLOOR PLAN



GROUND FLOOR PLAN

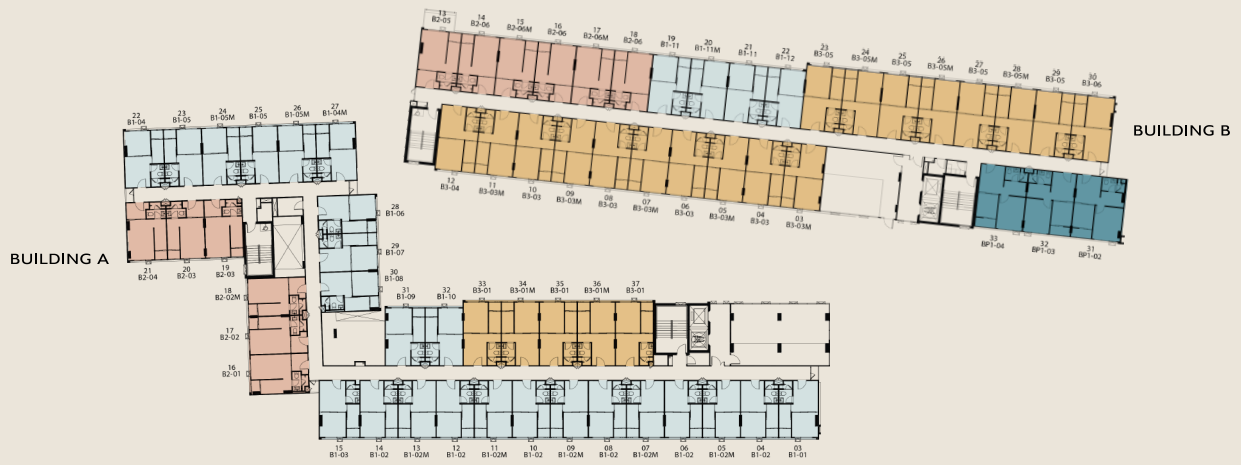

2ND FLOOR PLAN

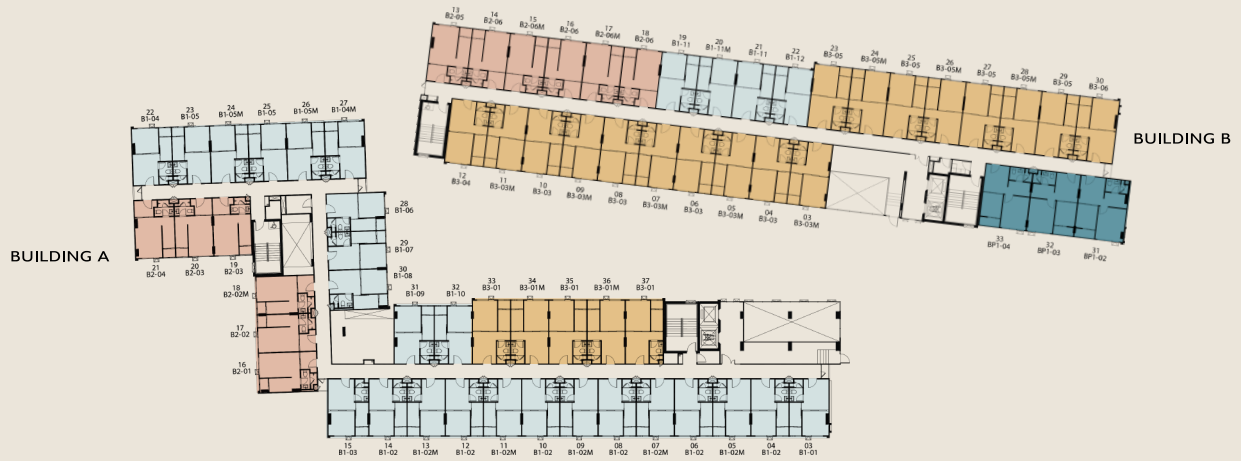


3RD FLOOR PLAN


B1
 B2
 B3
 BPI



FLOOR PLAN

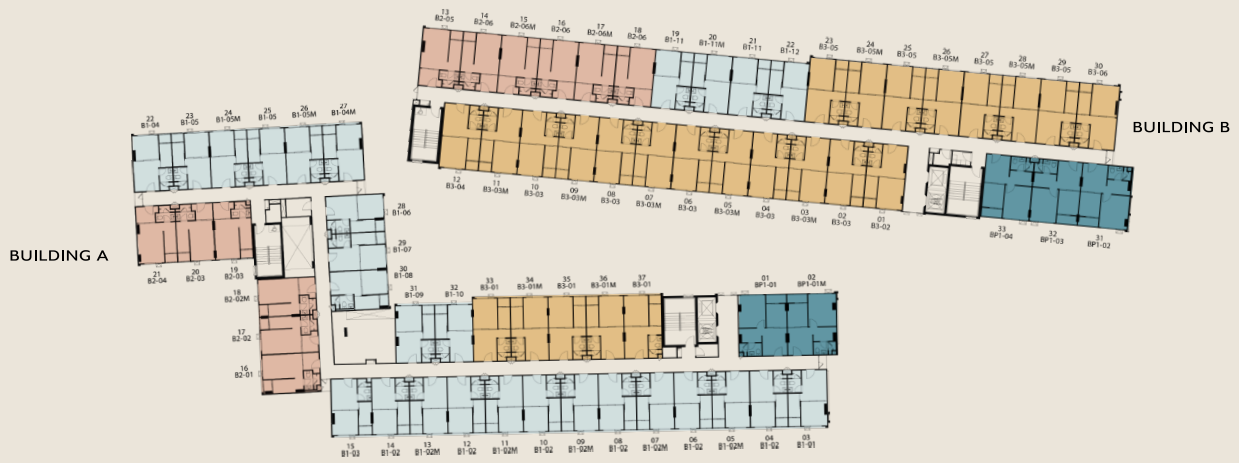

4TH- 7TH FLOOR PLAN

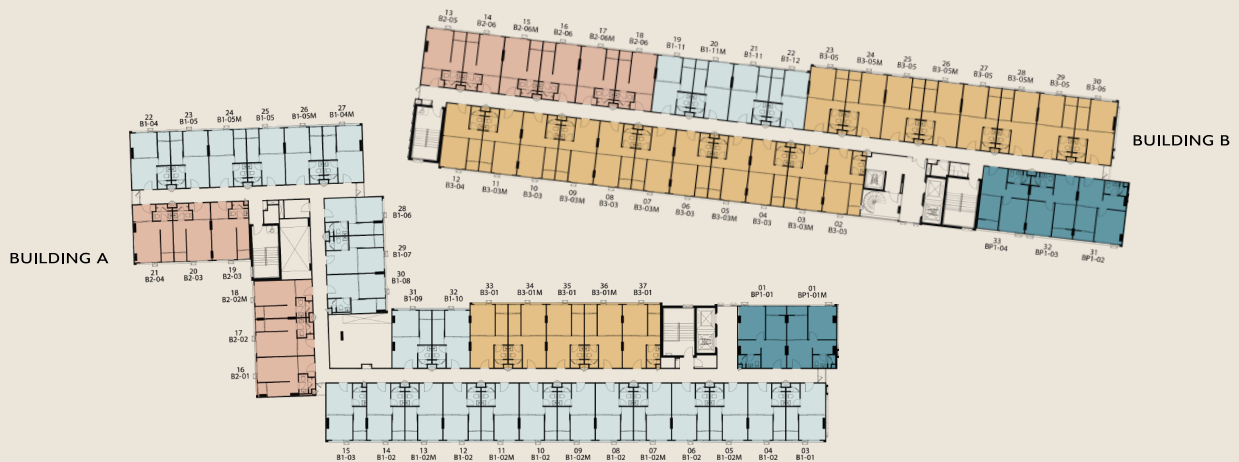

8TH FLOOR PLAN



ROOFTOP FLOOR PLAN

B1
 B2
 B3
 BP1



UNIT PLAN



SMART KITCHEN
B1 : 25 SQ.M



SMART CLOSET
B2 : 25 SQ.M




SMART KITCHEN
B3 : 28 SQ.M



GANGSTER SUITE
BP I : 34 SQ.M

LOCATION MAP

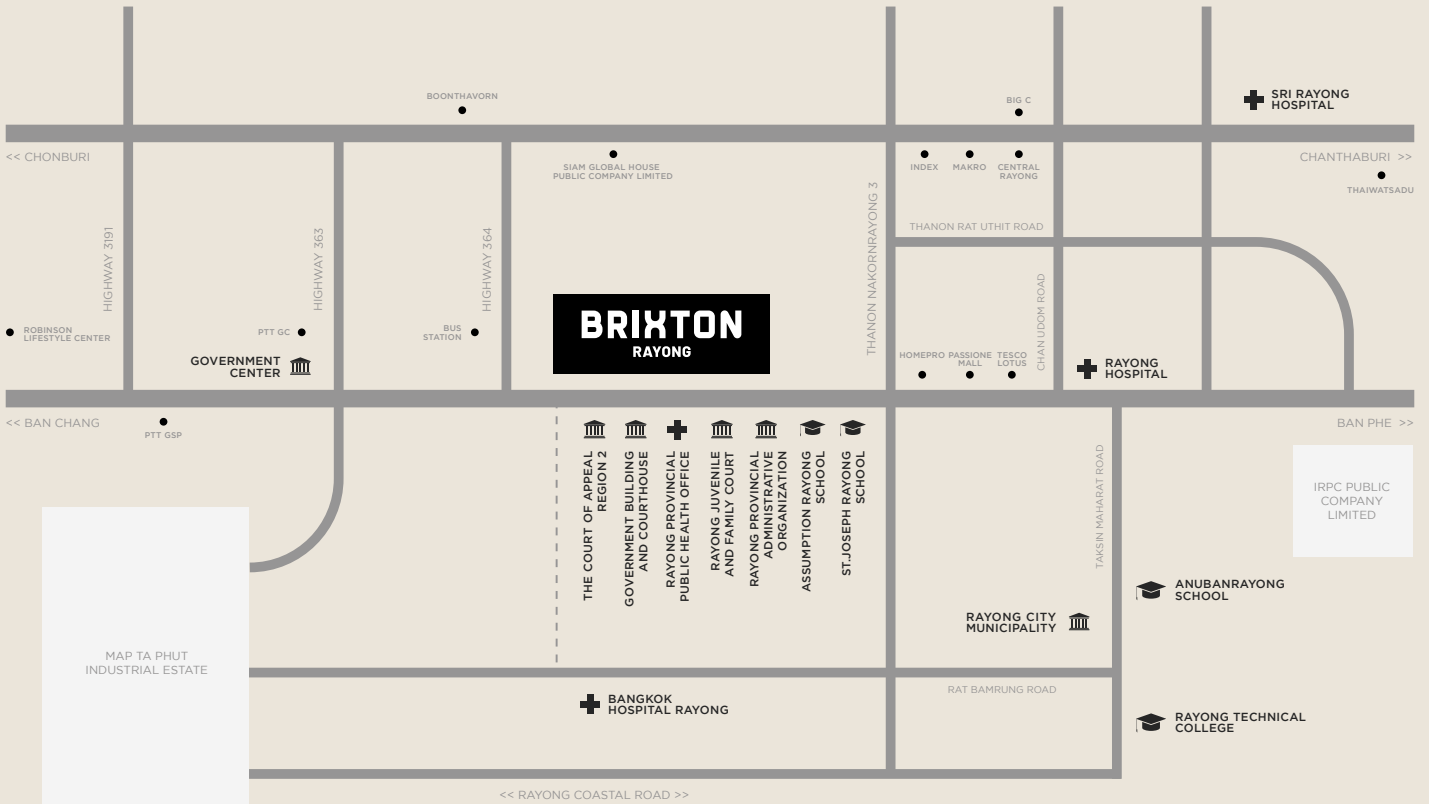

REGISTER

โครงการ บริกซ์ตัน ระยอง ผู้พัฒนาโครงการ บริษัท ออร์จีน แซนด์เวย์ส์ จำกัด สำนักงานเลขที่ 496 หมู่ 9 ตำบลสำโรงเหนือ อำเภอเมืองสมุทรปราการ 10270 โดย นายประเสริฐกุล เจริญกวีมงคล และ นางสาวกนกโพธิ์ณ วัลโลแก้ว กรรมการผู้ชำนาญการ กฤษฎีกาประเมิน 250,000,000 บาท (สองร้อยห้าสิบล้านบาทถ้วน) ชำระเพิ่มจำนวน สถานที่ตั้งโครงการ ตำบลเนินพระ อำเภอเมืองระยอง จังหวัดระยอง โฉนดที่ดินเลขที่ 12588 และ 196740 เนื้อที่รวมประมาณ 3-1-77.2 ไร่ เป็นอาคารสูง 8 ชั้น 2 อาคาร และอาคารสูง 2 ชั้น 1 อาคาร เป็นห้องชุดพักอาศัย 481 ยูนิต และห้องชุดเพื่อการพาณิชย์ 2 ยูนิต ใบอนุญาตก่อสร้างเลขที่ 049/2565 ลงวันที่ 17 มิถุนายน 2565 โครงการก่อสร้างแล้วเสร็จพร้อมโอนกรรมสิทธิ์ ทะเบียนอาคารชุดเลขที่ 4/2566 โครงการปราศจากภาระผูกพัน เจ้าของห้องชุดมีหน้าที่ต้องชำระค่าเงินกองทุน ค่าใช้จ่ายส่วนกลางตามที่กำหนดไว้ในข้อบังคับนิติบุคคลอาคารชุด ภาพโฆษณาเป็นภาพถ่ายจริง โดยที่ภาพโฆษณาและรายละเอียดอาจเปลี่ยนแปลงได้ และผู้พัฒนาโครงการสงวนสิทธิ์ที่จะเปลี่ยนแปลงแก้ไขเพื่อให้เกิดความเหมาะสมโดยไม่ต้องแจ้งให้ทราบล่วงหน้า